

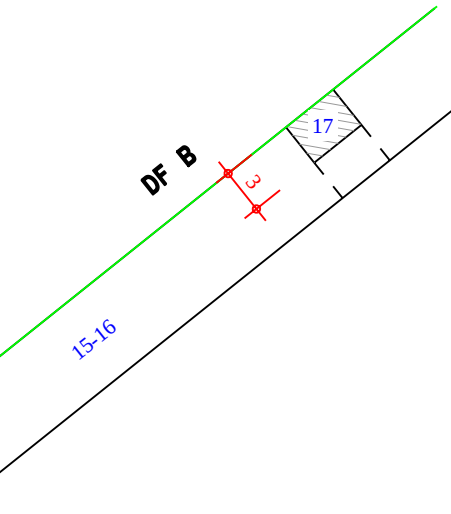
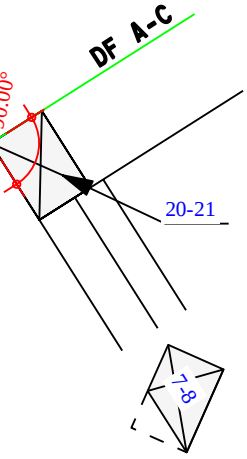
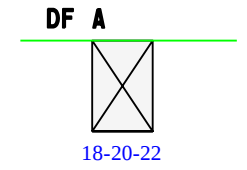
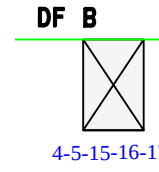
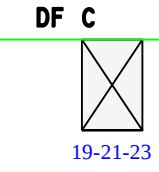
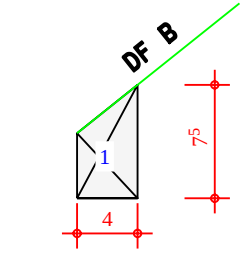



Détail 1:5

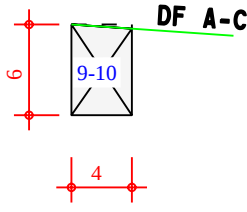


Vue en Plan
Grundriss
Ground - Plan

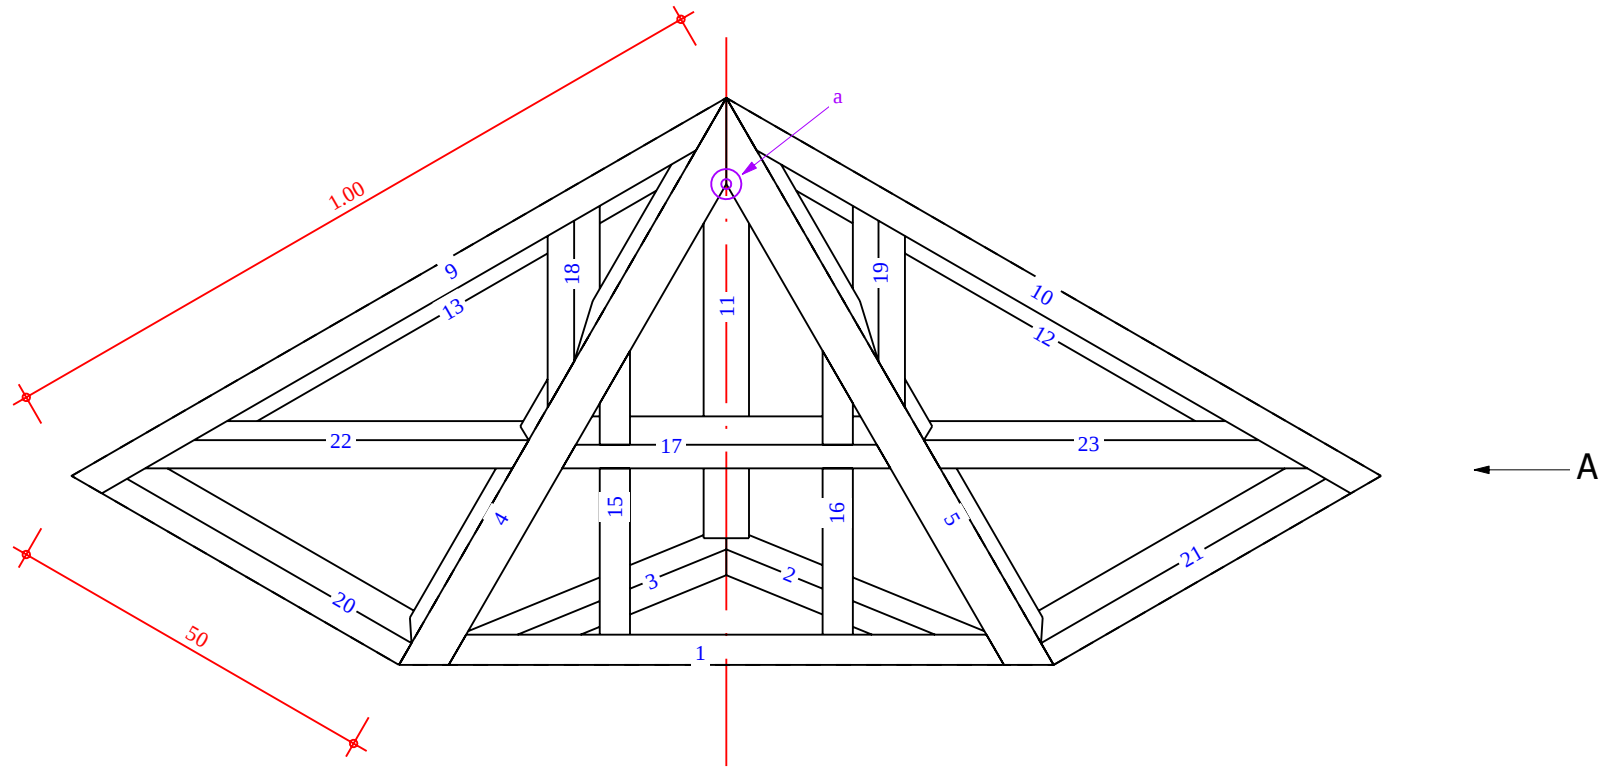


Vue de Face
Vorderansicht
Front - View

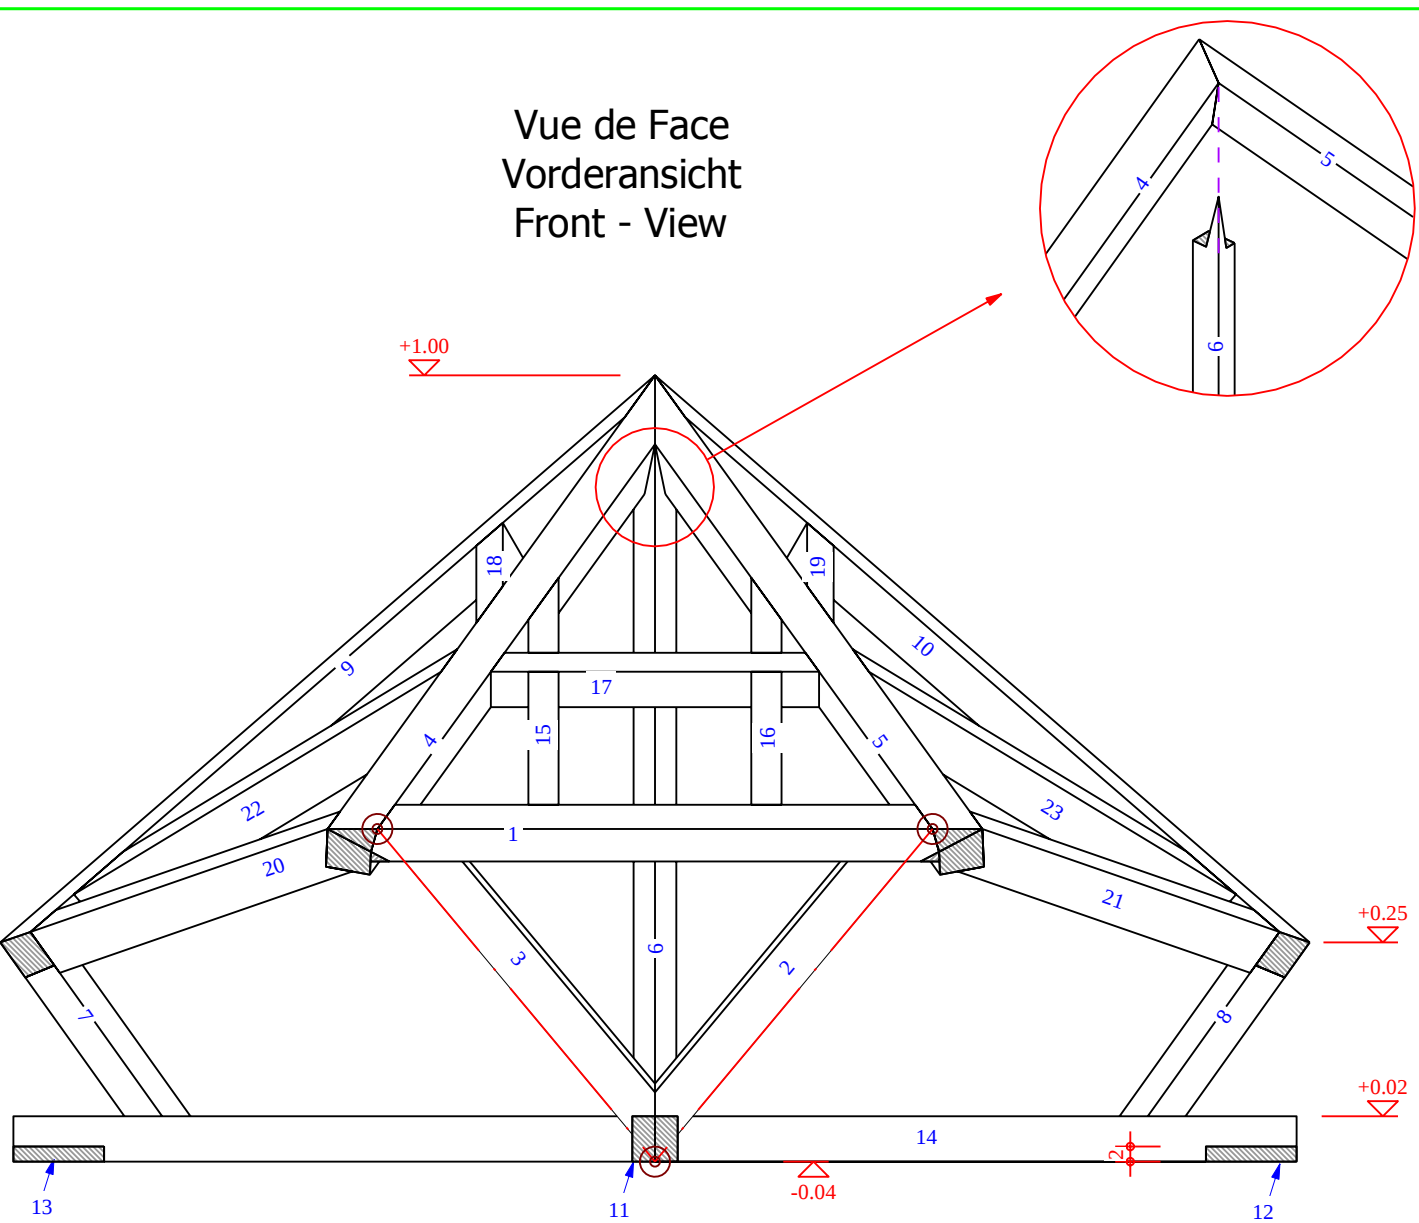


Projection A
Seitenansicht A
Elevation A

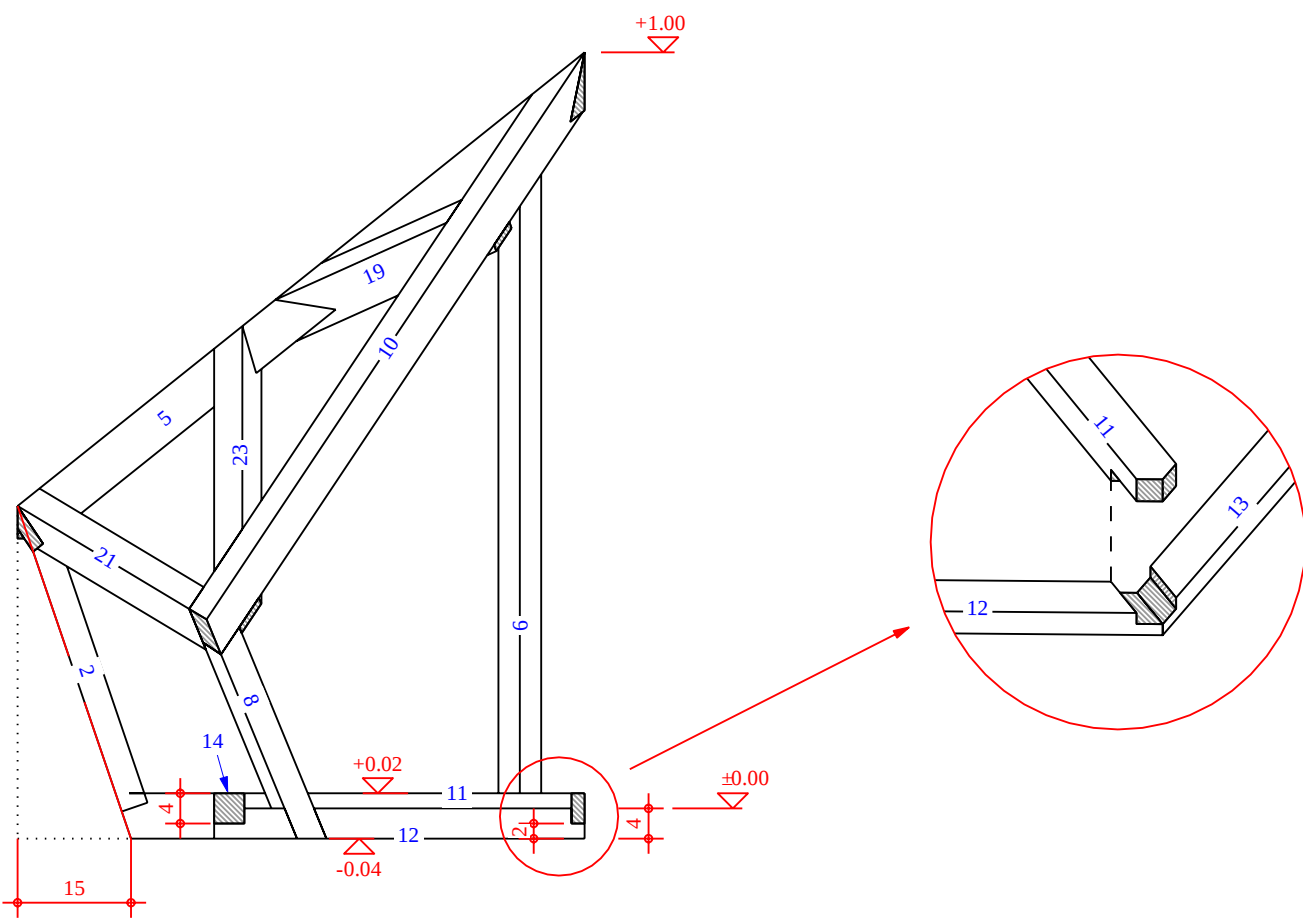



répartition des chevrons
Sparreneinteilung
rafter spacing

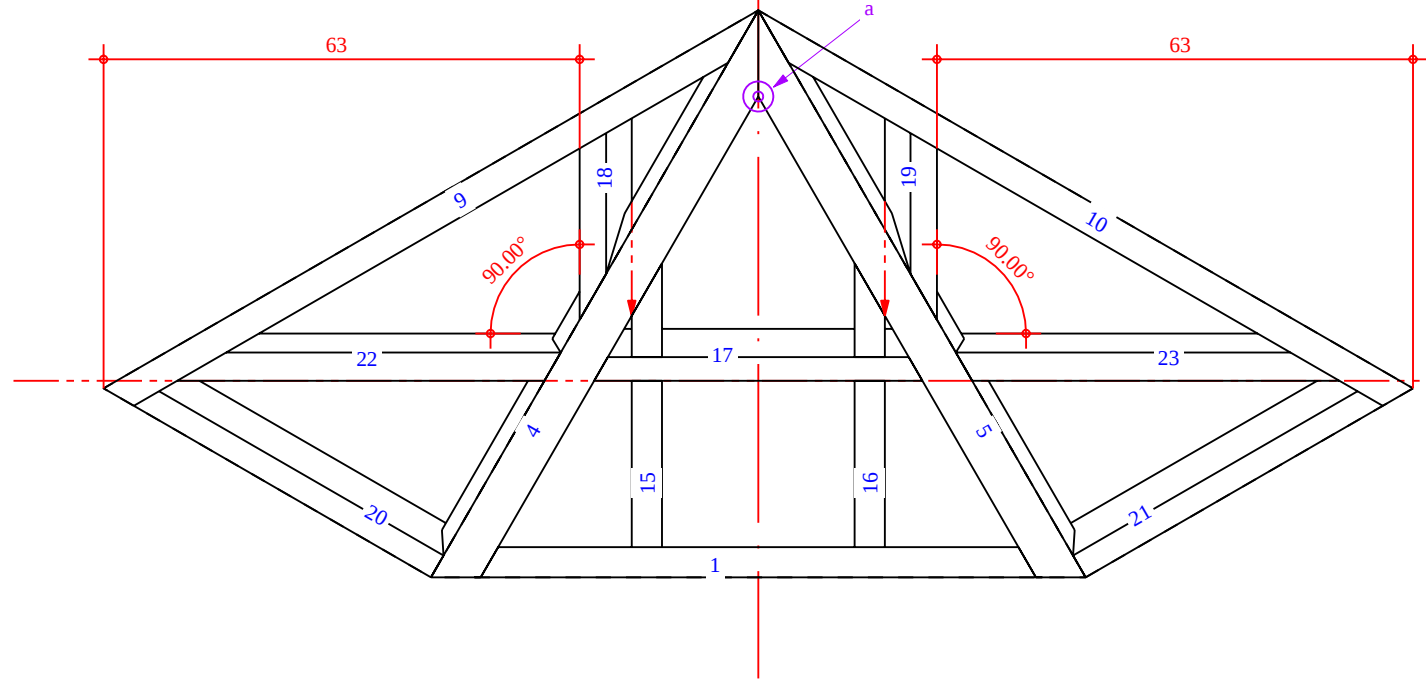

sablières
Fusspfetten
wall - plates

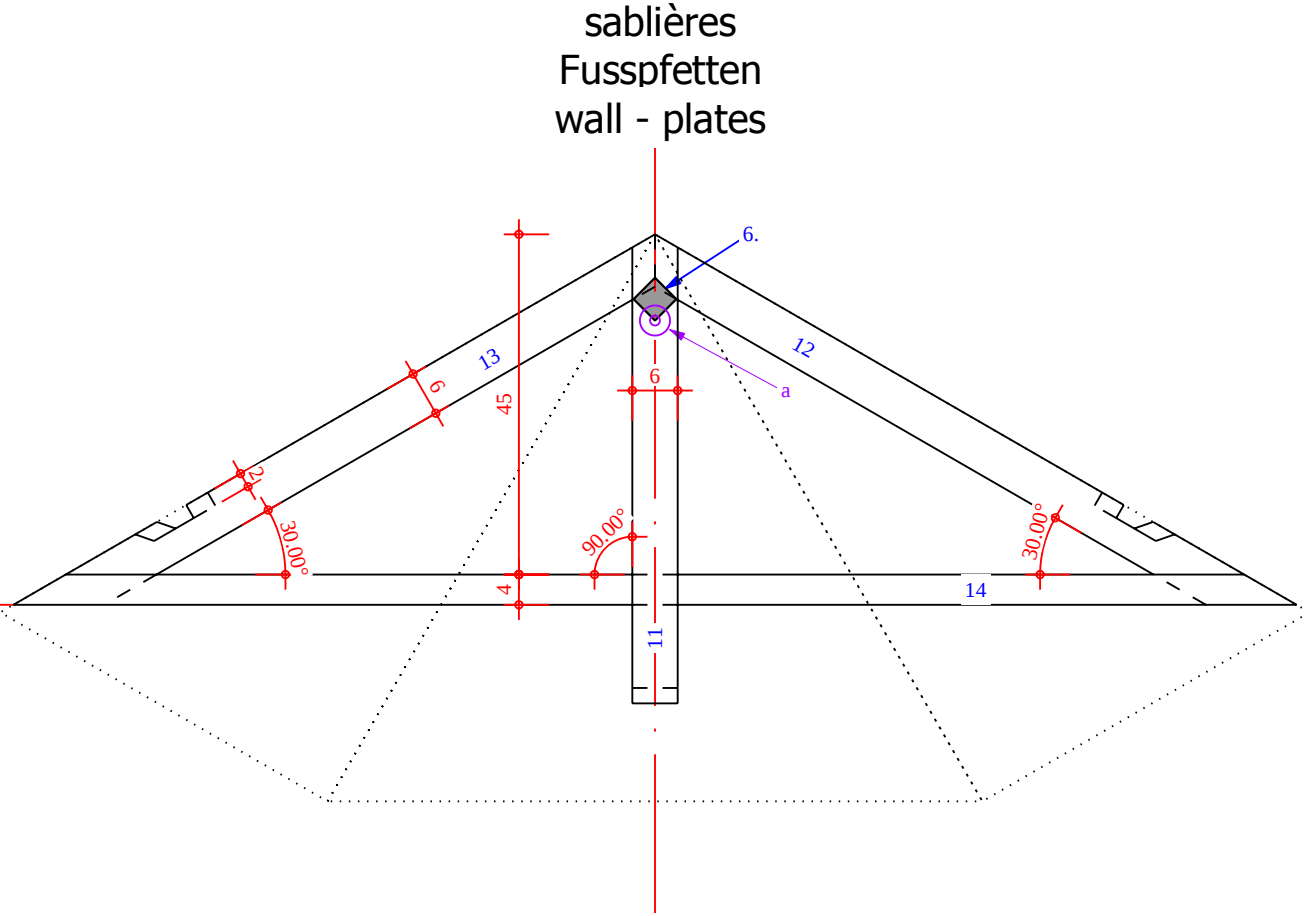

raccord de combes
Dachausmittlung
determining of bevels

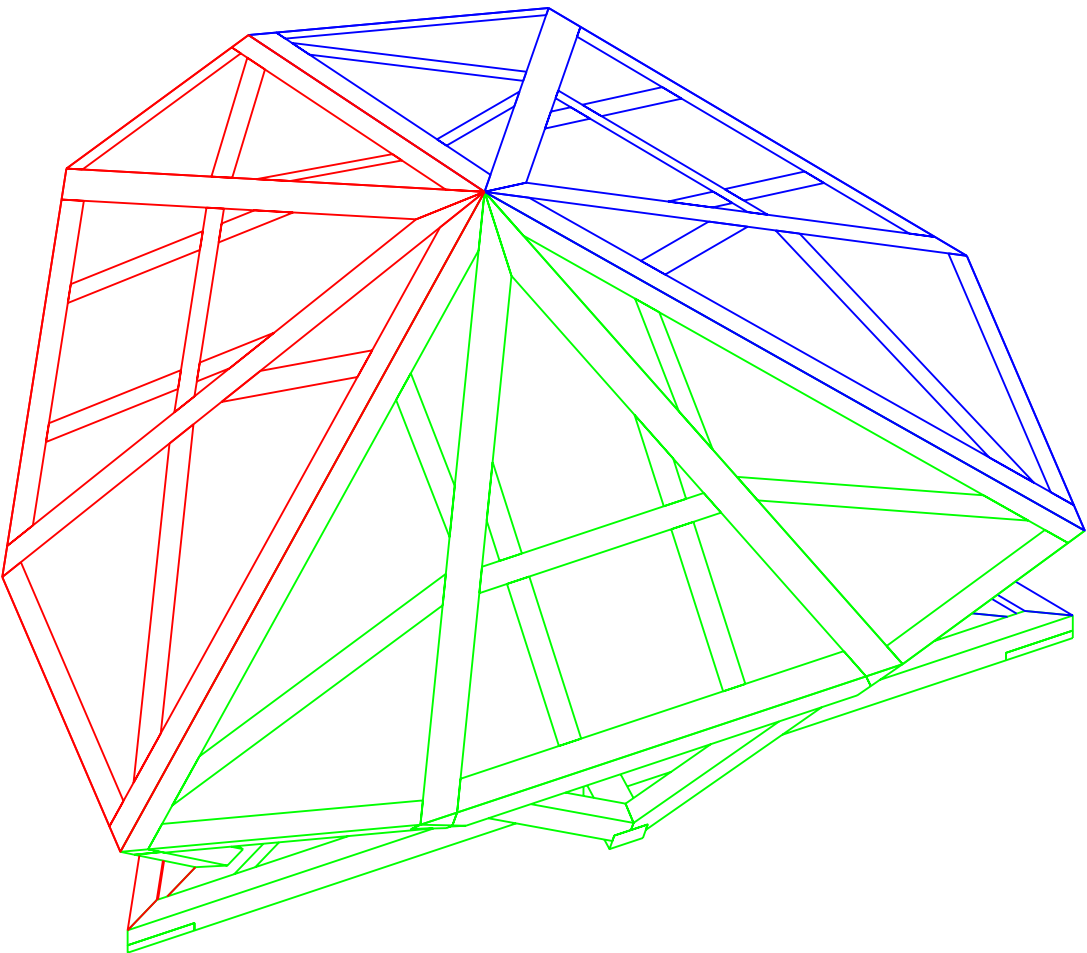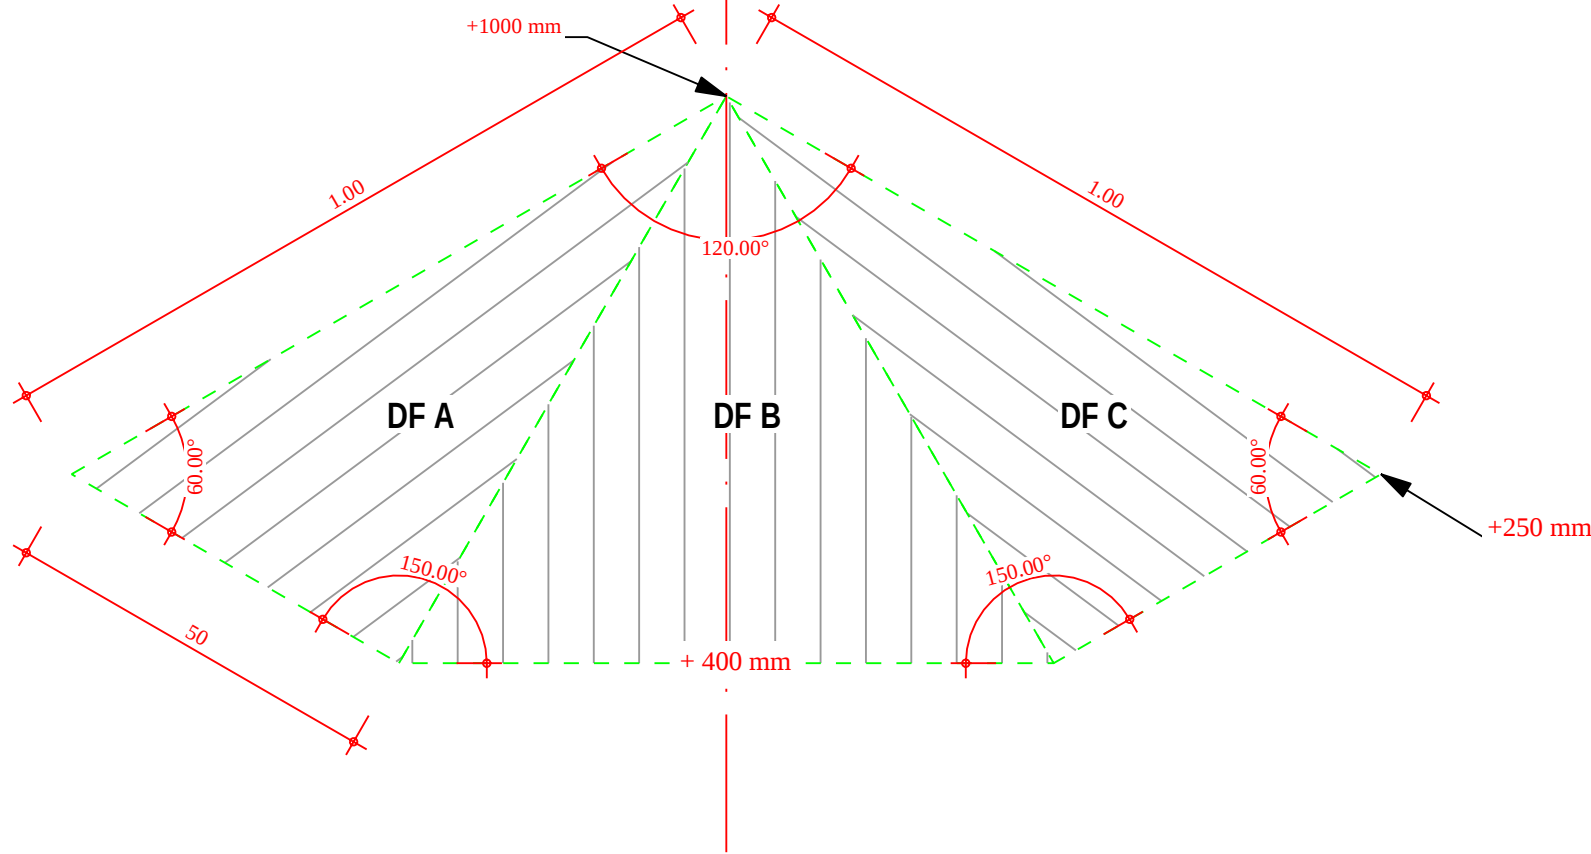

Liste des pièces de bois (mm)
Holzlist-matériels list

N°	Largeur	Hauteur	Nombre	Longueur	Nom	Name	Name
1	40	75	1	900	larmier	Stirnriegel	protection board
2-3	36	60	2	650	contre-fiche	Strebe	stay
4-5	60	60	2	1200	arêtier	Gratsparren	hip rafter
6	40	40	1	1050	poteau	Pfosten	post
7-8	40	60	2	500	poteau	Pfosten	post
9-10	40	60	2	1350	chevron de rive	Schrägsparren	cripple rafter
11	60	60	1	750	semelle	Schwelle	sleeper
12-13	40	60	2	1100	semelle	Schwelle	sleeper
14	40	60	1	1800	semelle	Schwelle	sleeper
15-16	40	60	2	650	empanon	Schifter	jack rafter
17	40	60	1	550	chevêtre	Wechsel	trimmer
18-19	40	70	2	450	chevron	Sparren	rafter
20-21	40	70	2	600	larmier	Stirnriegel	protection board
22-23	40	70	2	800	chevron	Sparren	rafter

11. Concours Européen des Jeunes Charpentiers
11. European Competition of the young carpenters
11. Europäischer Wettbewerb der jungen Zimmermänner

2 Avril - 6 Avril 2014 - GRENOBLE - France

échelle / Maßstab / scale: 1 : 10 1 : 5
J. Morerod

Signature des experts:

Signature du chef expert:

Temps: 22 heures
Zeit: 22 studen
Time: 22 hours

N° du candidat: