

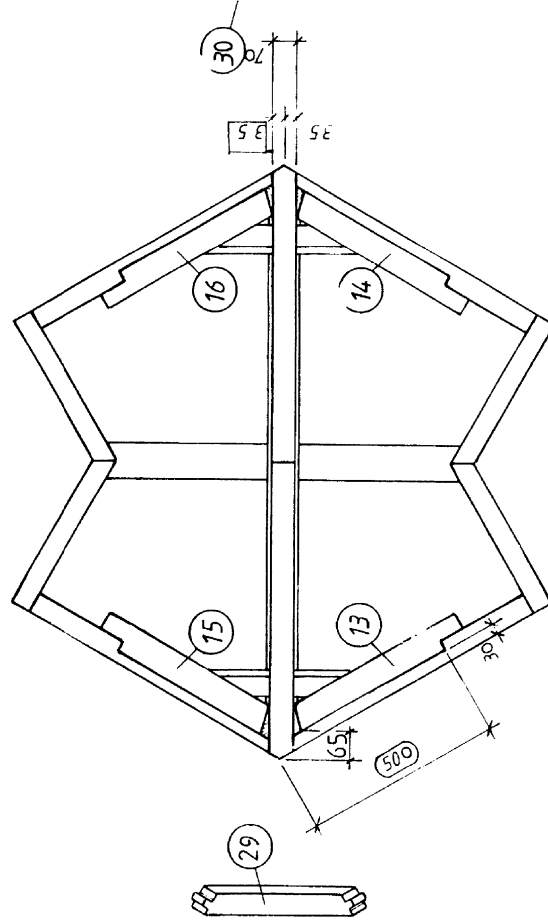
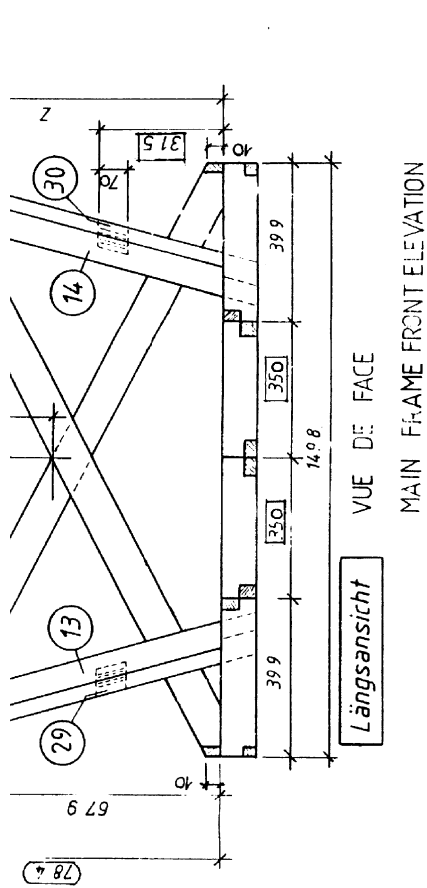
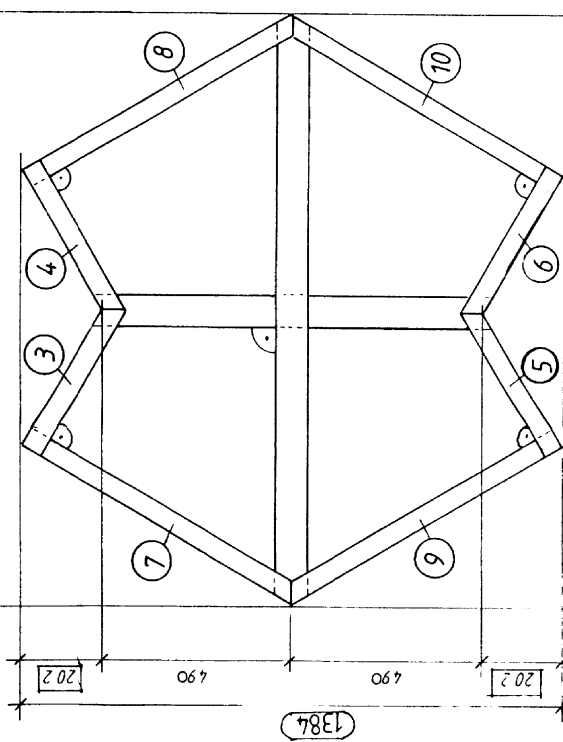


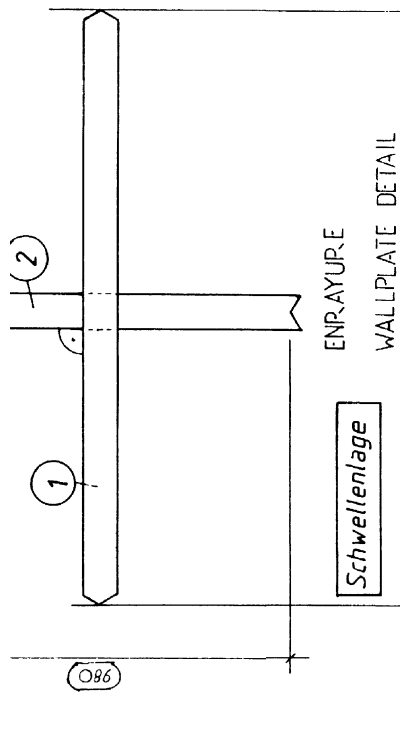


MAIN FRAME PLAN-WALLPLATE, STRUT, COLLAR

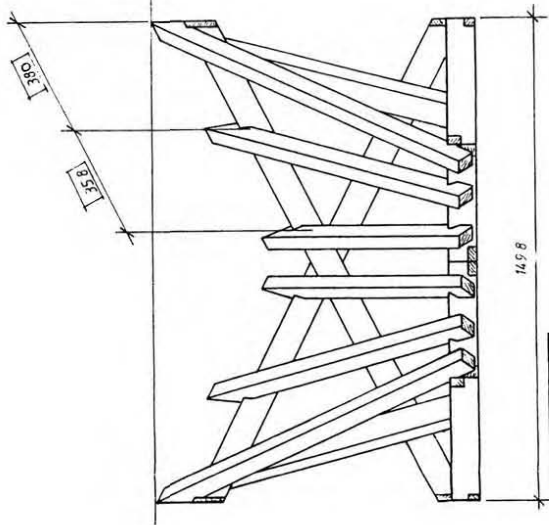

Längsansicht

RAFTER FRONT ELEVATION

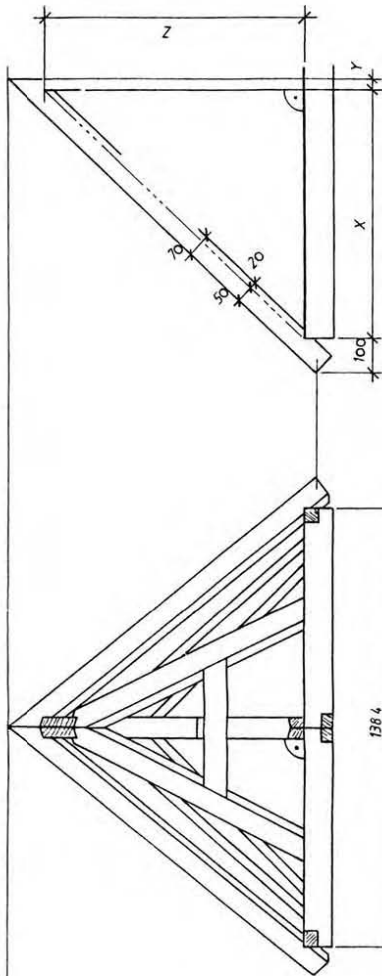

Querschnitt

VUE DE COTE END ELEVATION

Leitsparrenprofil


ELEVATION DU CHEVRON D'EMPRUNT

COMMON RAFTER DETAIL

Materialliste	Numerierung/Bezeichnung	Stück	Länge	Querschnitt
	1 Längsschwelle	1 x	160 cm,	3/9 cm
	2 Querschwelle	1 x	110 cm,	3/9 cm
3 4 5 6	Fußpfetten	4 x	50 cm,	5/9 cm
7 8 9 10	Fußpfetten	4 x	85 cm,	5/9 cm
11 12	Firstpfetten	2 x	185 cm,	7/9 cm
13 14 15 16	Streben	4 x	115 cm,	7/7 cm
17 18 19 20	Sparren	4 x	140 cm	5/7 cm
21 22 23 24	Sparren	4 x	120 cm,	5/7 cm
25 26 27 28	Sparren	4 x	100 cm,	5/7 cm
29 30	WECHSEL	2 x	55 cm,	7/10 cm

EXPERTEN

Dr. Emmert
 Dr. Finken
 - Prof. Spilhaus
 Dr. J. & Dr. M.
 Dr. J. & Dr. M.
 Prof. J. & Dr. M.
 Prof. J. & Dr. M.
 Prof. J. & Dr. M.

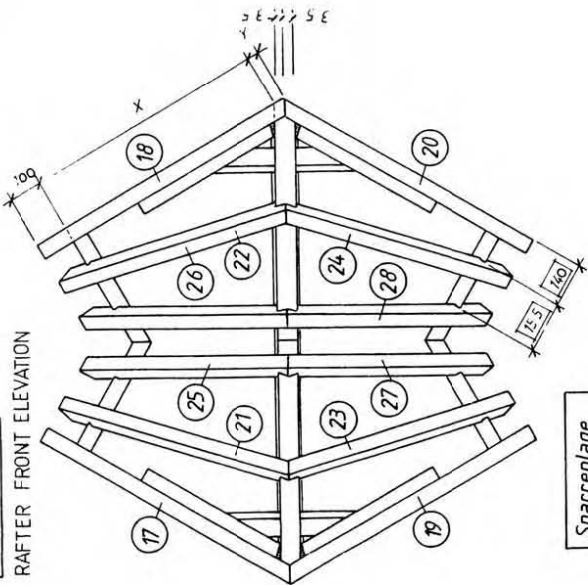

Sparrenlage

CHEVRONAGE

RAFTER PLAN

Kontrolle	Datum	Name	Vorgabezeit	24 STD	1. OFFENER EUROPÄISCHER BERUFSWETTBEWERB FÜR ZIMMER
	26.4.94				im Rahmen der Internationalen Fachmesse "Holzbau und Ausbau" 1994
Maßstab 1:10	SCALE 1:10				

NEBENMASSE

HAUPTMASSE