





Grundriss Modul 1 + 2

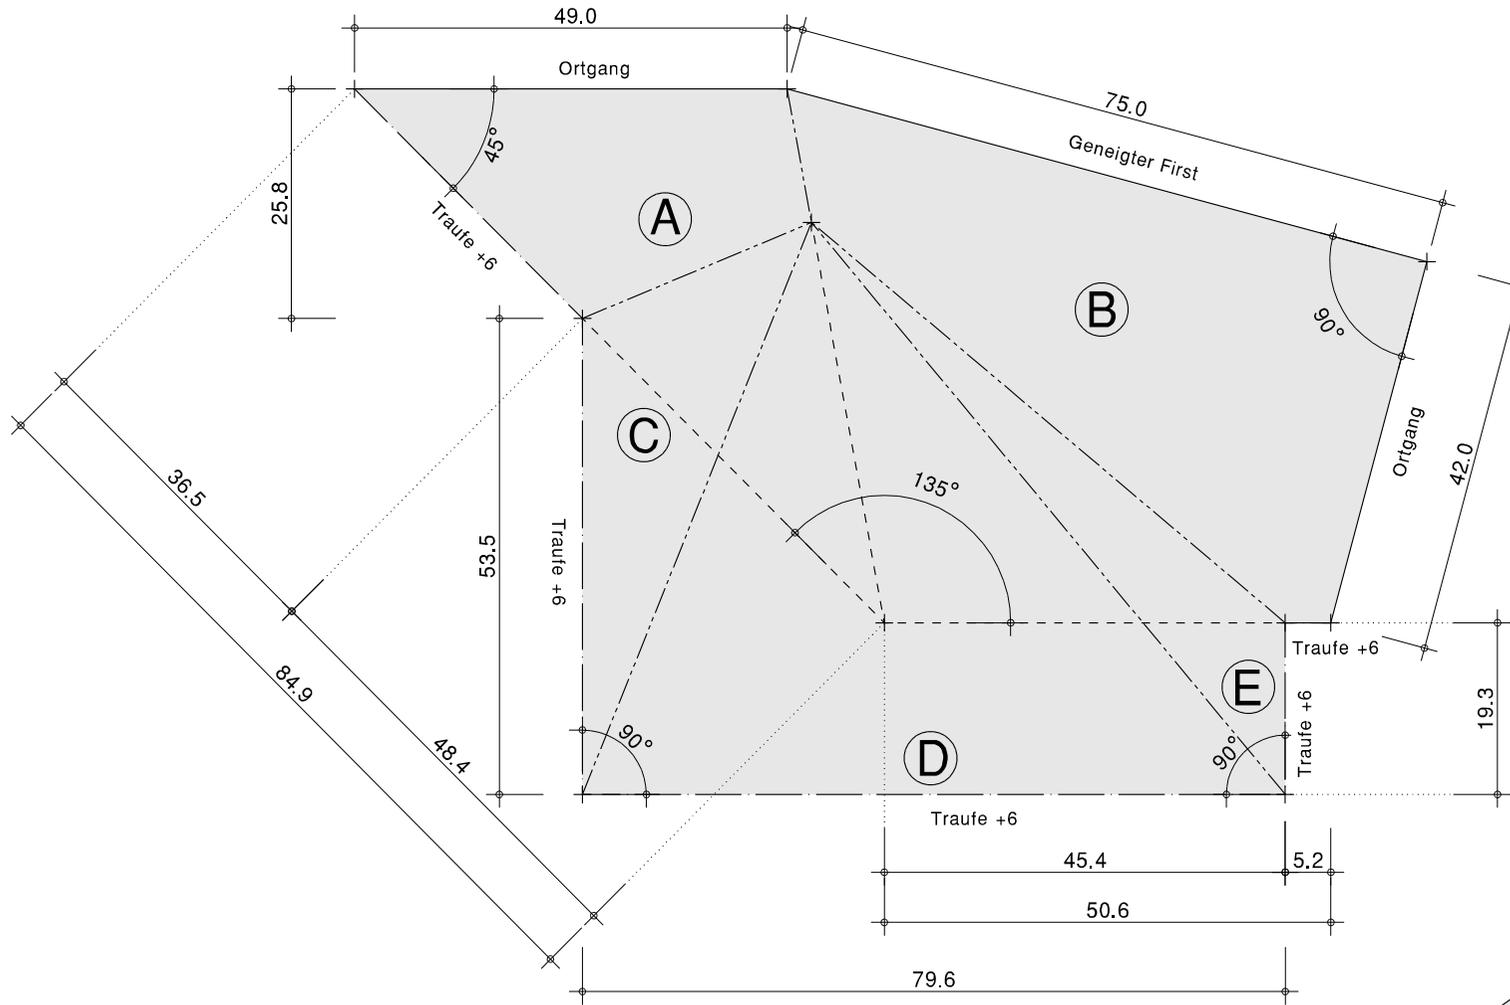

Dachflächen

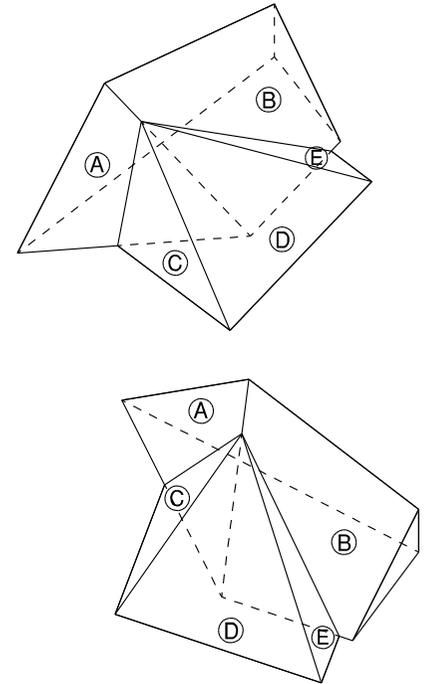

Profile zu den DF - A - B - C - D - E

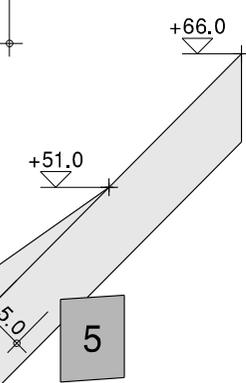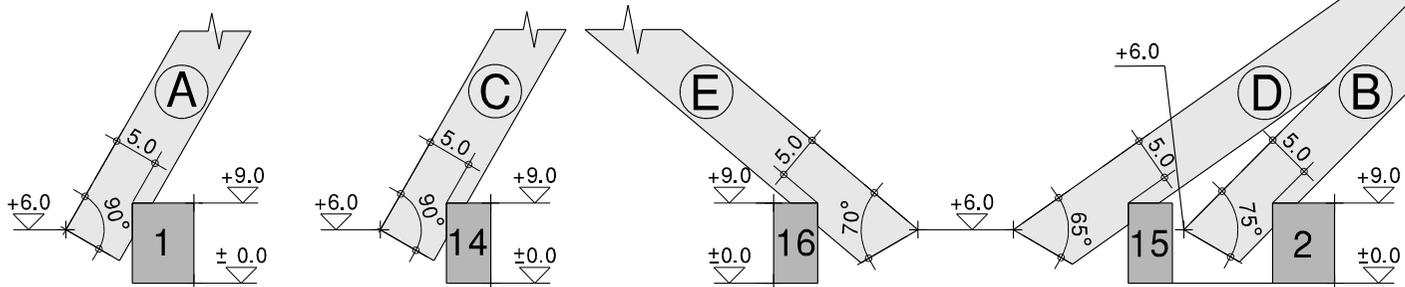


ZENTRALVERBAND DES DEUTSCHEN BAUGEWERBES	
Leistungswettbewerb des Deutschen Handwerks	
2008	
auf Bundesebene	
Zimmerer	
Abgewalmtes Pultdach mit Anbau	Blatt-1-Größe: A 4


Grundriss Modul 1

Holzliste: Modul 1

Nr.	PL Name	STK	B cm	H cm	L cm
1	SCHWELLE	1	7	9	85
2	SCHWELLE	1	7	9	70
3	FIRSTPFOSTEN	1	7	7	50
4	FIRSTPFOSTEN	1	7	7	30
5	FIRSTPFETTE	1	7	9	90
6	GRATSPARREN	1	7	11	100
7	SCHRÄGER-SPARREN	1	5	9	80
8	KEHLSPARREN	1	7	7	60
9	KEHLSPARREN	1	7	7	95
10	SCHRÄGER-SPARREN	1	5	8	70
11	SCHIFTER	1	5	7	40
12	SCHIFTER	1	5	7	30
13	WECHSEL	1	5	7	40


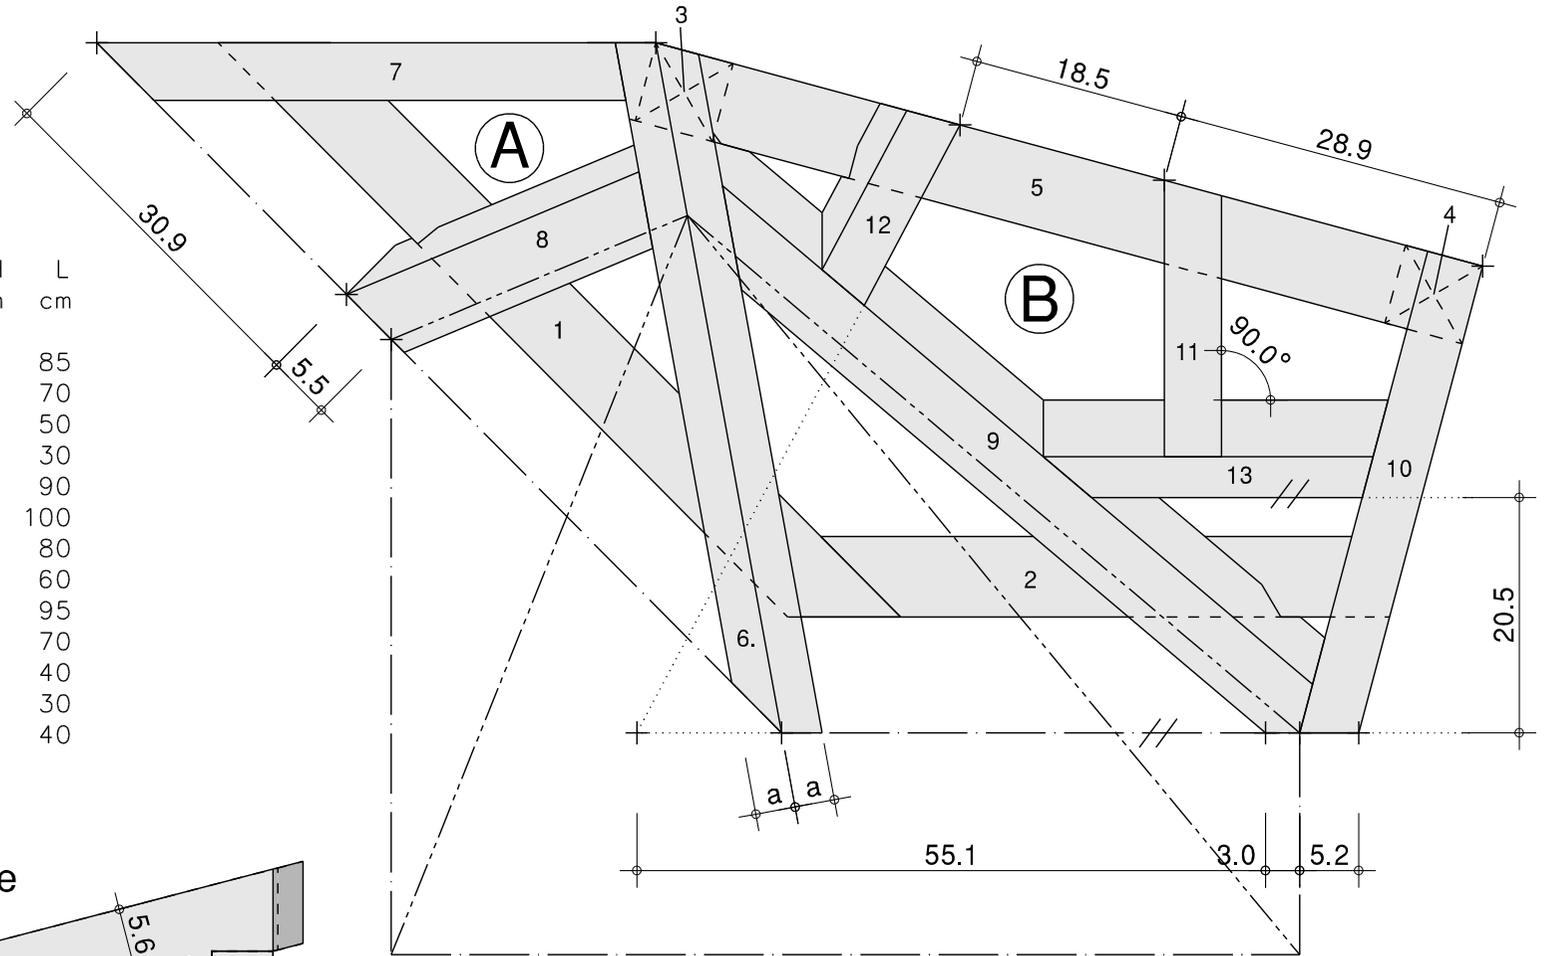


Ansicht Geneigte Pfette

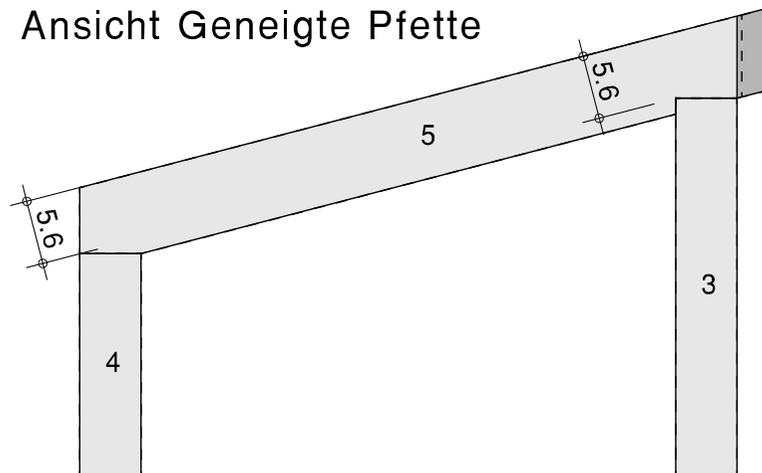

ZENTRALVERBAND DES DEUTSCHEN BAUGEWERBES	
Leistungswettbewerb des Deutschen Handwerks	
2008	
auf Bundesebene	
Zimmerer	
Abgewalmtes Pultdach mit Anbau	Blatt-2-Größe: A 4

Grundriss Modul 2

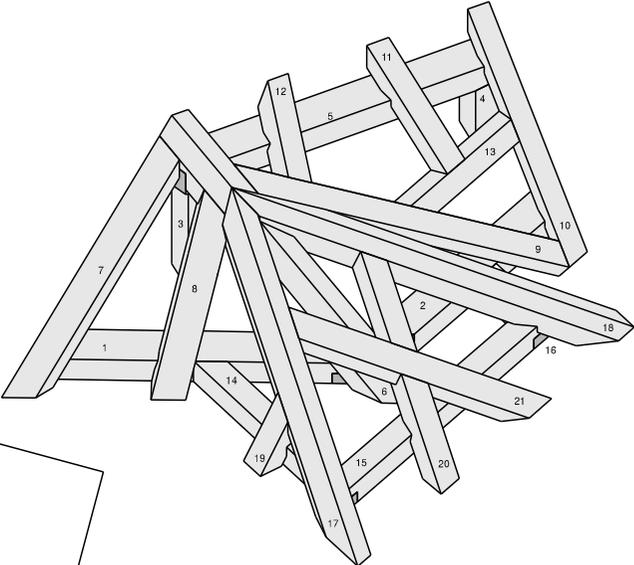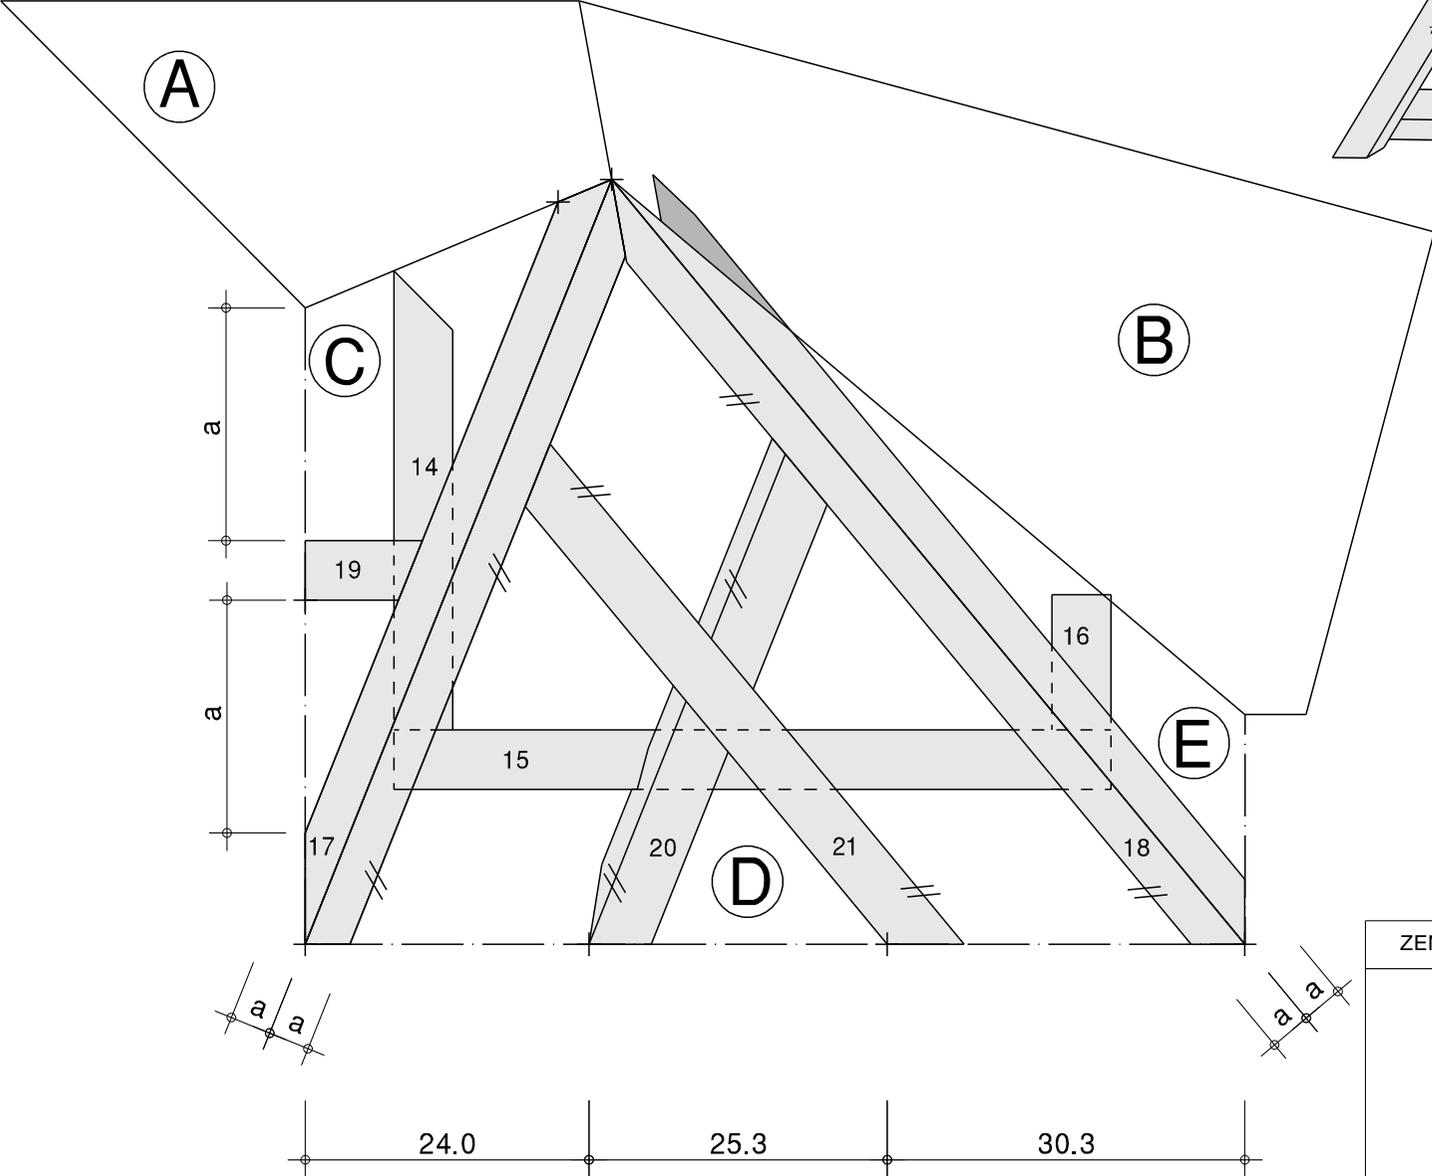

Holzliste: Modul 2

Nr.	PL Name	STK	B	H	L
			cm	cm	cm
14	SCHWELLE	1	5	9	50
15	SCHWELLE	1	5	9	70
16	SCHWELLE	1	5	9	25
17	GRATSPARREN	1	7	9	95
18	GRATSPARREN	1	7	9	105
19	SCHIFTER	1	5	7	30
20	SCHIFTER	1	5	7	65
21	SCHIFTER	1	5	7	75

ZENTRALVERBAND DES DEUTSCHEN BAUGEWERBES

Leistungswettbewerb des Deutschen Handwerks

2008

auf Bundesebene


Zimmerer

Abgewalmtes Pultdach mit Anbau | Blatt-3-Größe: A 4

Bundesleistungswettbewerb 2008


Abgewalmtes Pultdach mit Anbau

Ansichten Modul 1 und 2

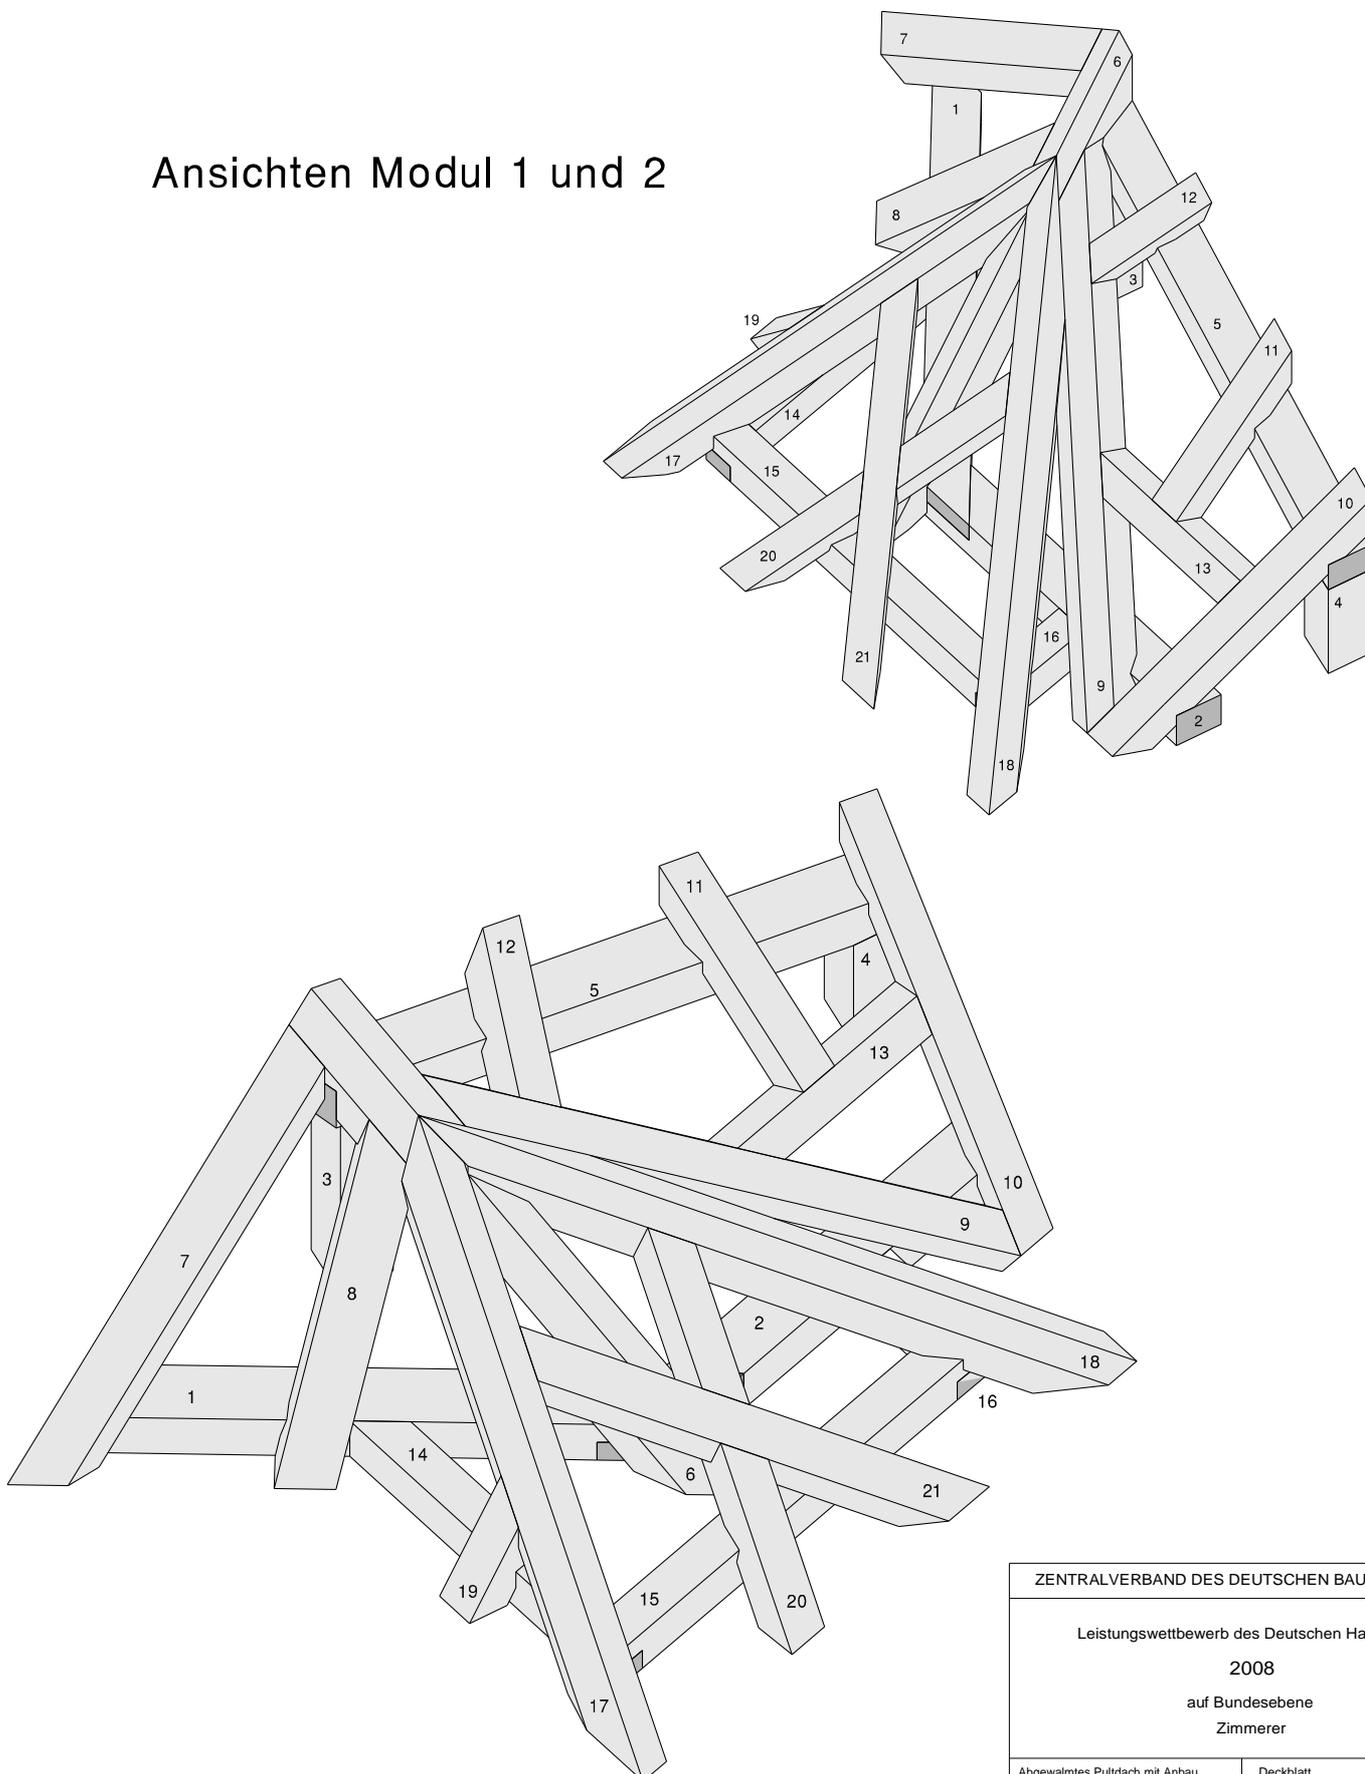


ZENTRALVERBAND DES DEUTSCHEN BAUGEWERBES	
Leistungswettbewerb des Deutschen Handwerks	
2008	
auf Bundesebene	
Zimmerer	
Abgewalmtes Pultdach mit Anbau	Deckblatt

Grundriss Modul 1

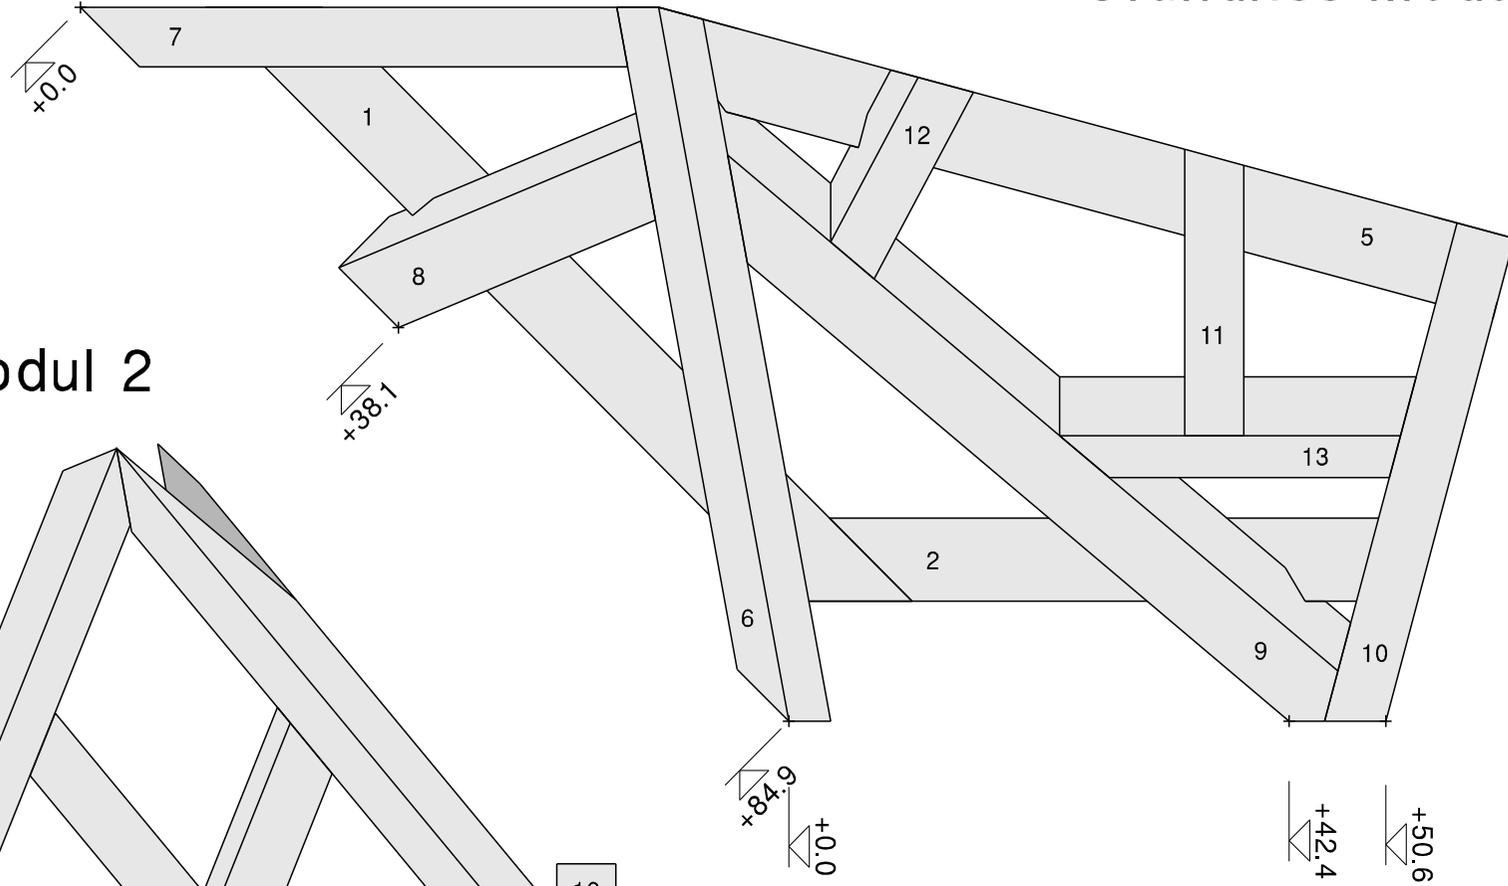


Grundriss Modul 2

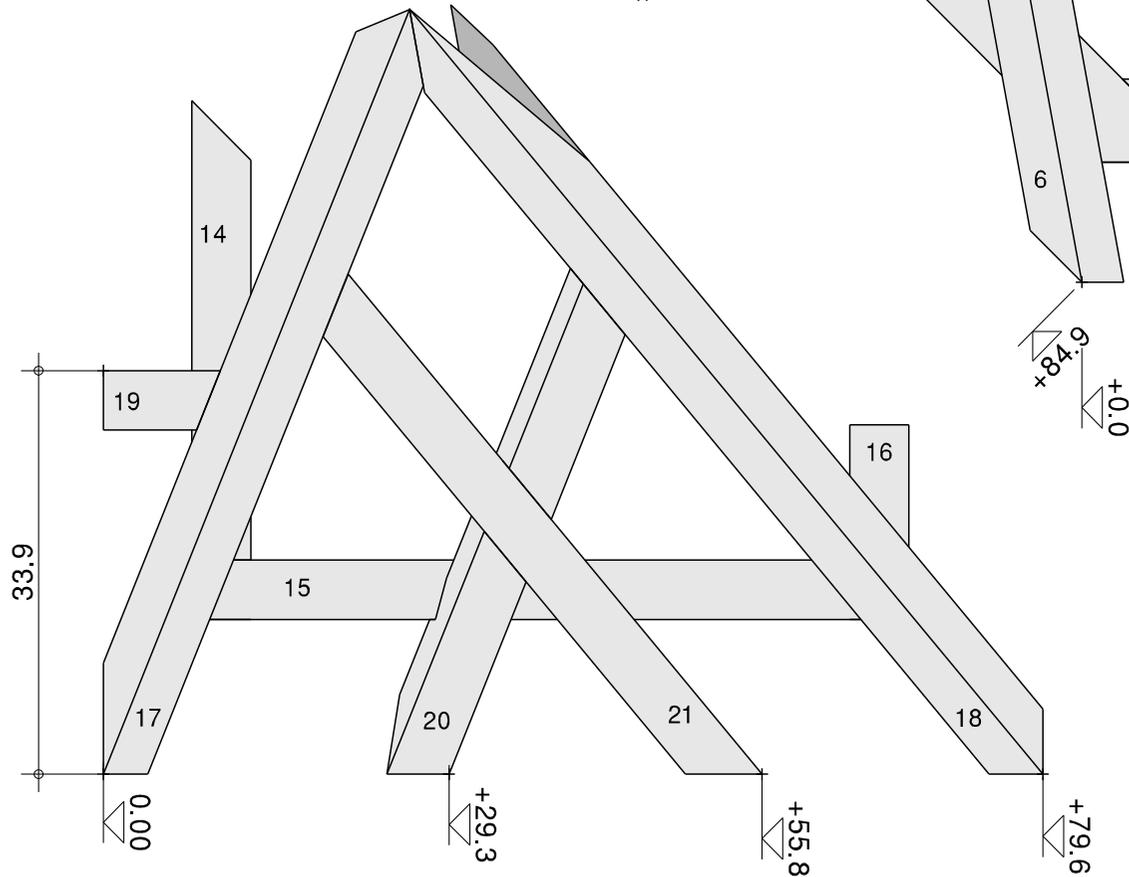


ZENTRALVERBAND DES DEUTSCHEN BAUWERBES	
Leistungswettbewerb des Deutschen Handwerks	
2008	
auf Bundesebene	
Zimmerer	
Abgewalmtes Pultdach mit Anbau	Prüferblatt 1 Grund Modul 1 und 2

Dachflächen Modul 1

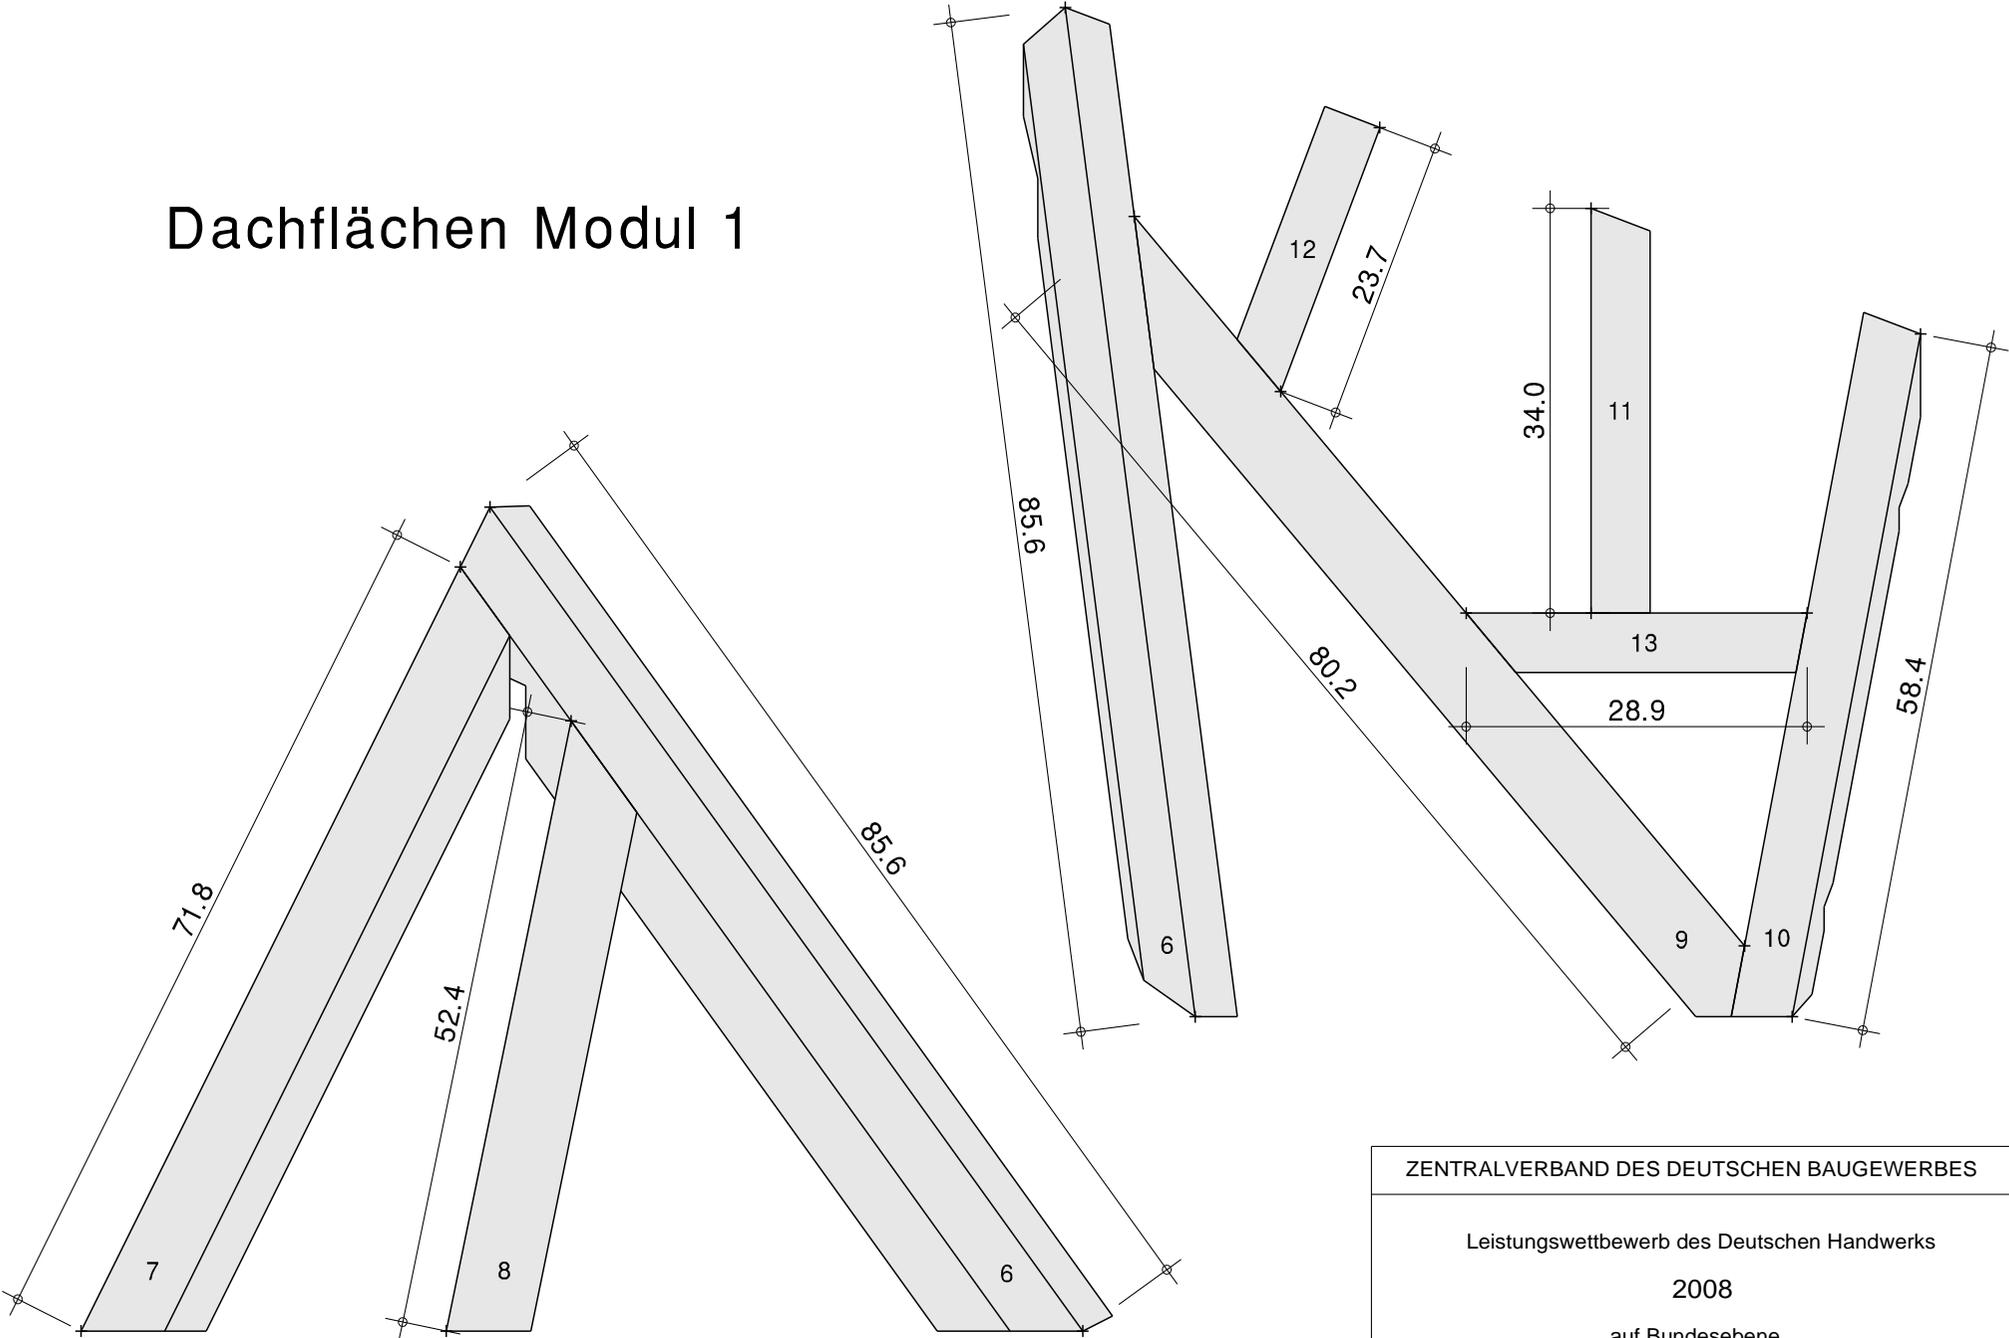


ZENTRALVERBAND DES DEUTSCHEN BAUGEWERBES	
Leistungswettbewerb des Deutschen Handwerks	
2008	
auf Bundesebene	
Zimmerer	
Abgewalmtes Pultdach mit Anbau	Prüferblatt 2 DF Modul 1

Dachflächen Modul 2

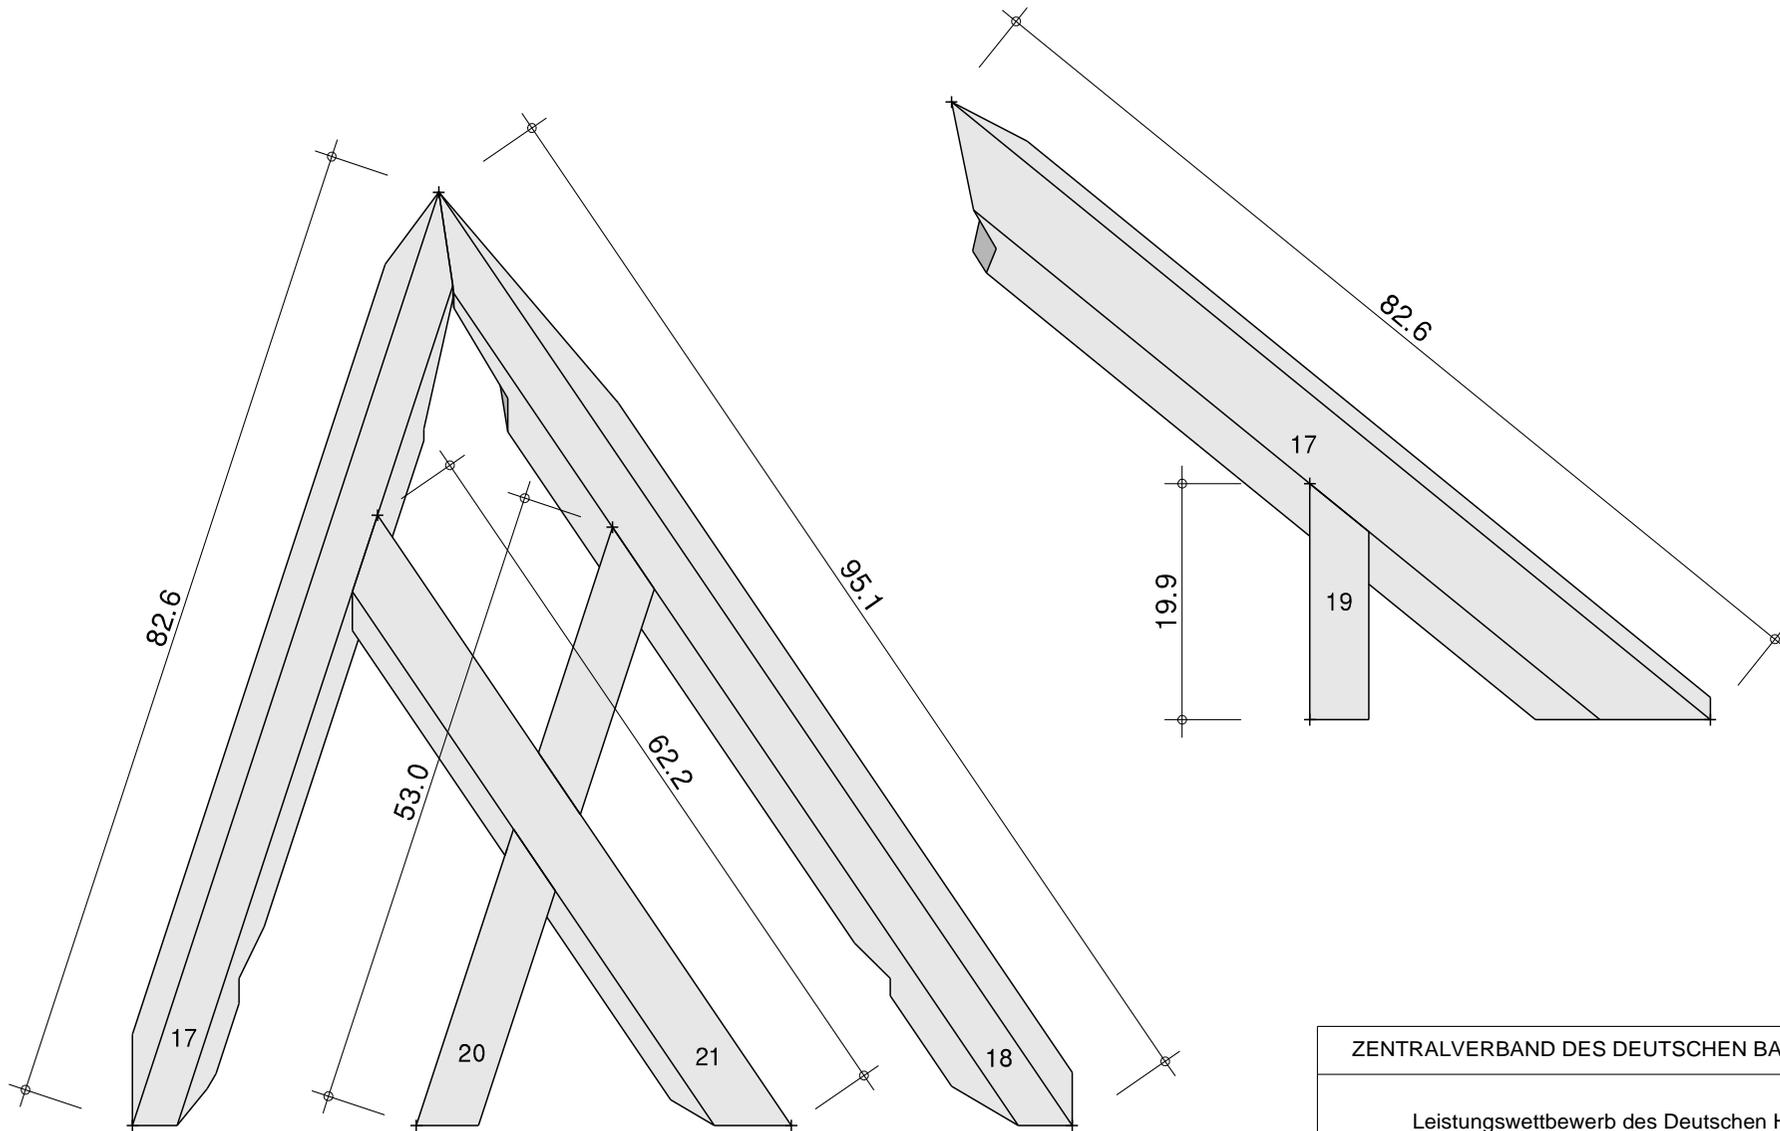


ZENTRALVERBAND DES DEUTSCHEN BAUGEWERBES	
Leistungswettbewerb des Deutschen Handwerks	
2008	
auf Bundesebene	
Zimmerer	
Abgewalmtes Pultdach mit Anbau	Prüferblatt 3 DF Modul 2

Grundriss Modul 1


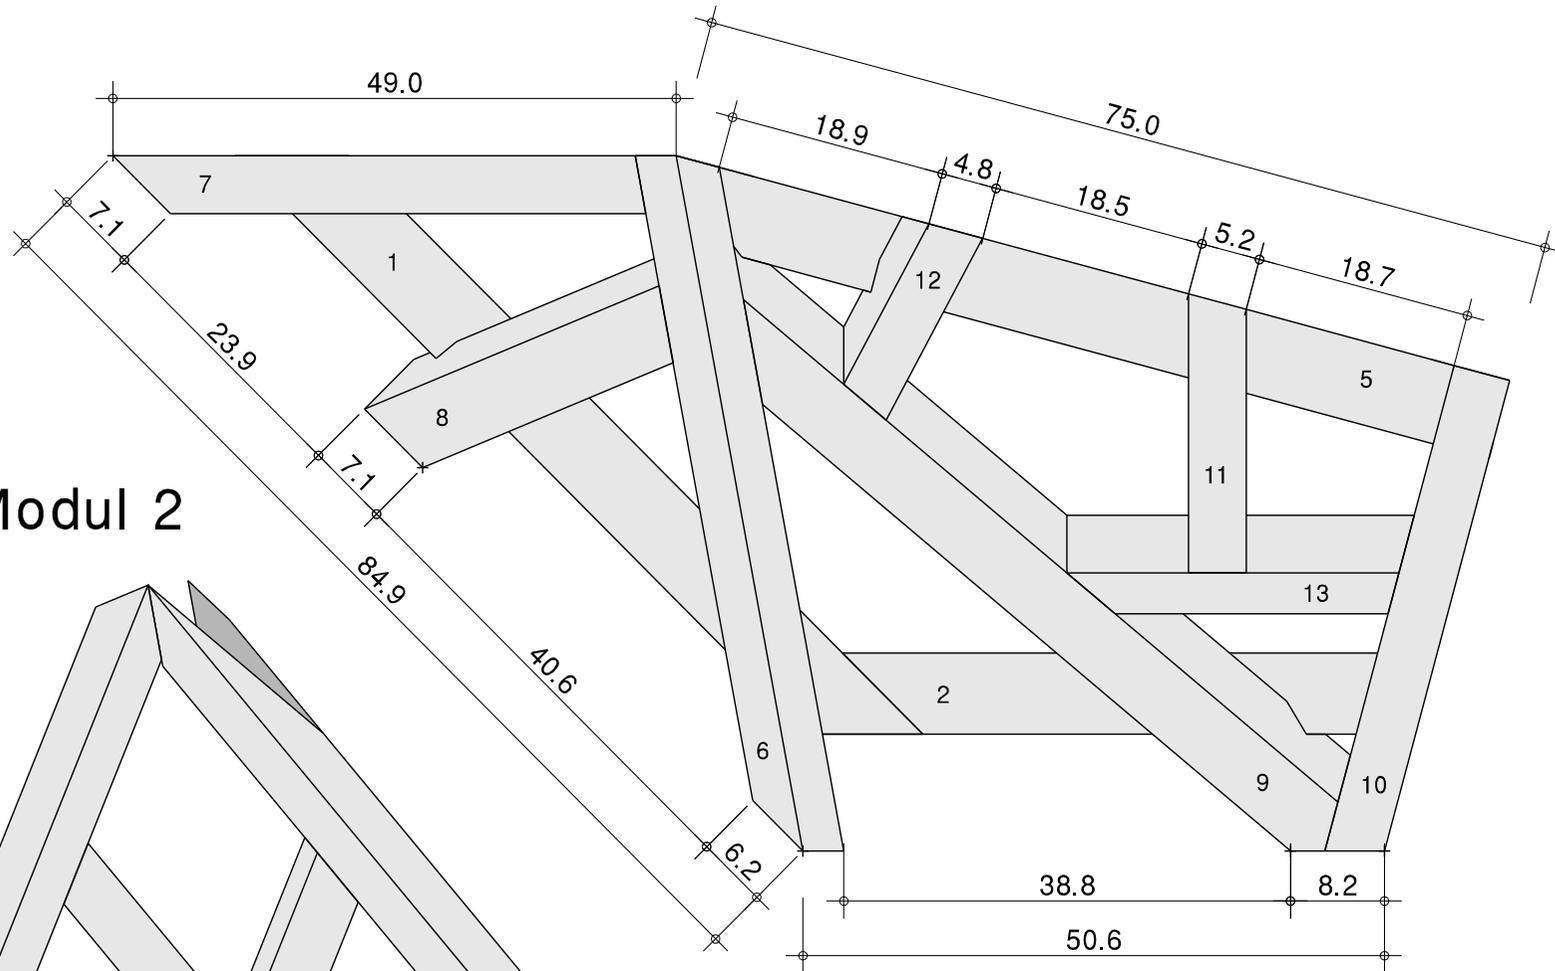


Grundriss Modul 2

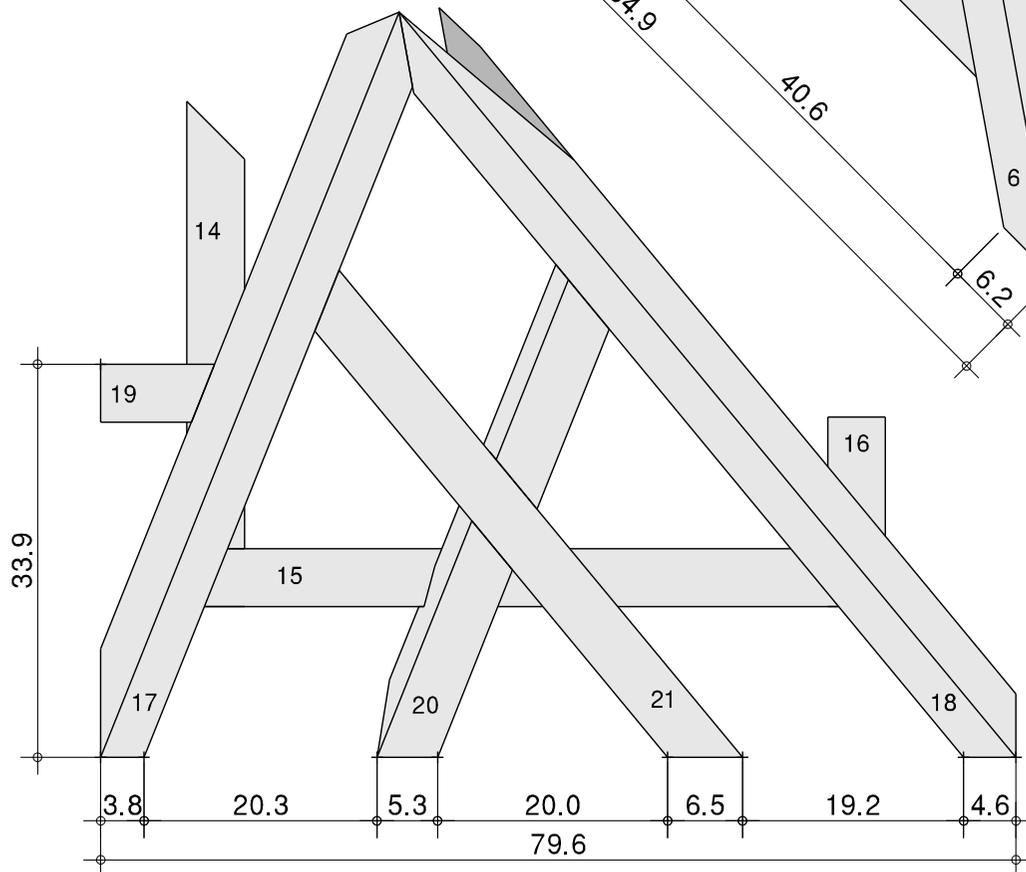


ZENTRALVERBAND DES DEUTSCHEN BAUGEWERBES	
Leistungswettbewerb des Deutschen Handwerks	
2008	
auf Bundesebene	
Zimmerer	
Abgewalmtes Pultdach mit Anbau	Prüferblatt: Einteilungen im Grund

Dachflächen Modul 1

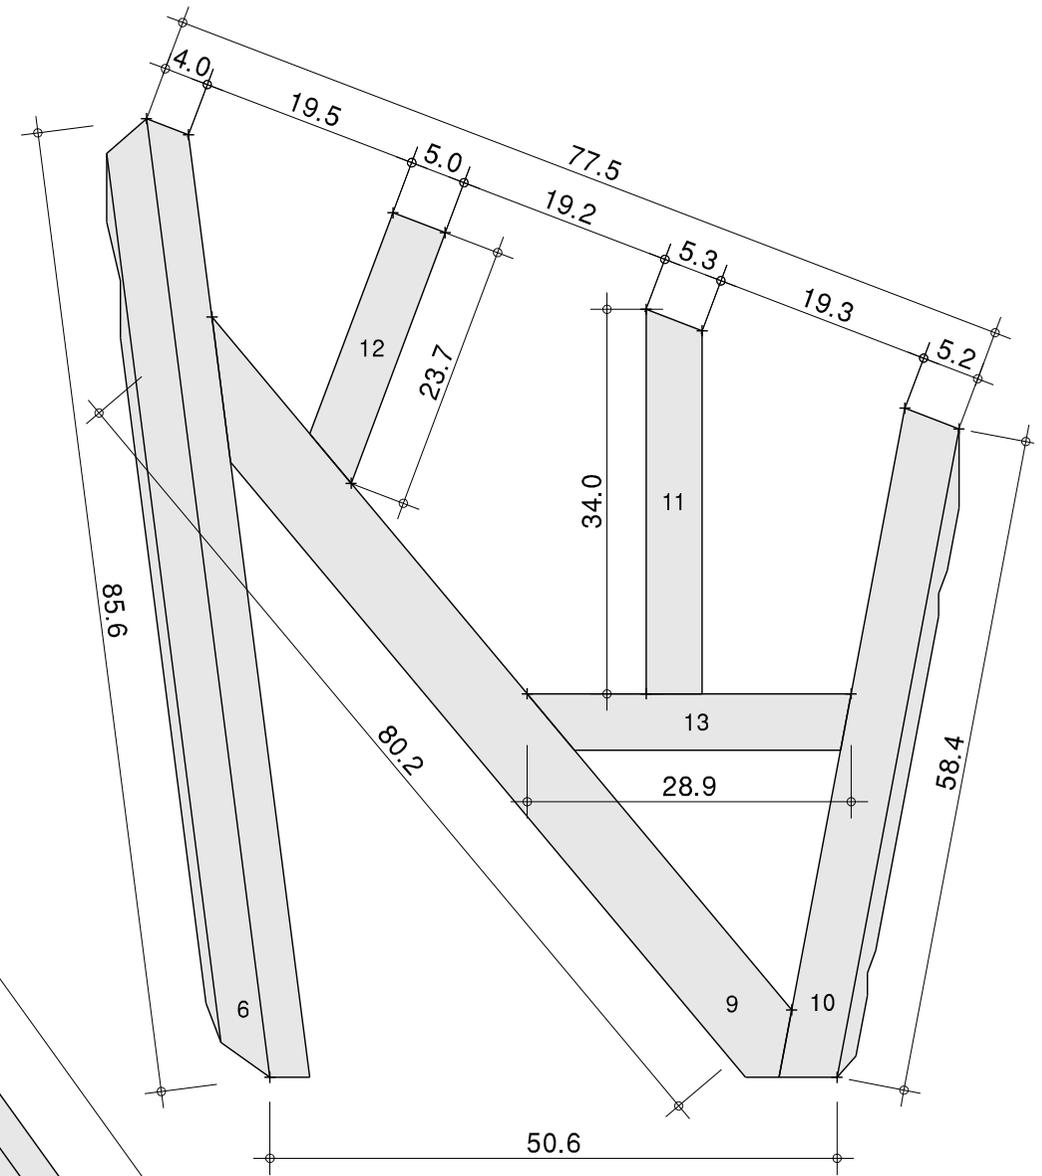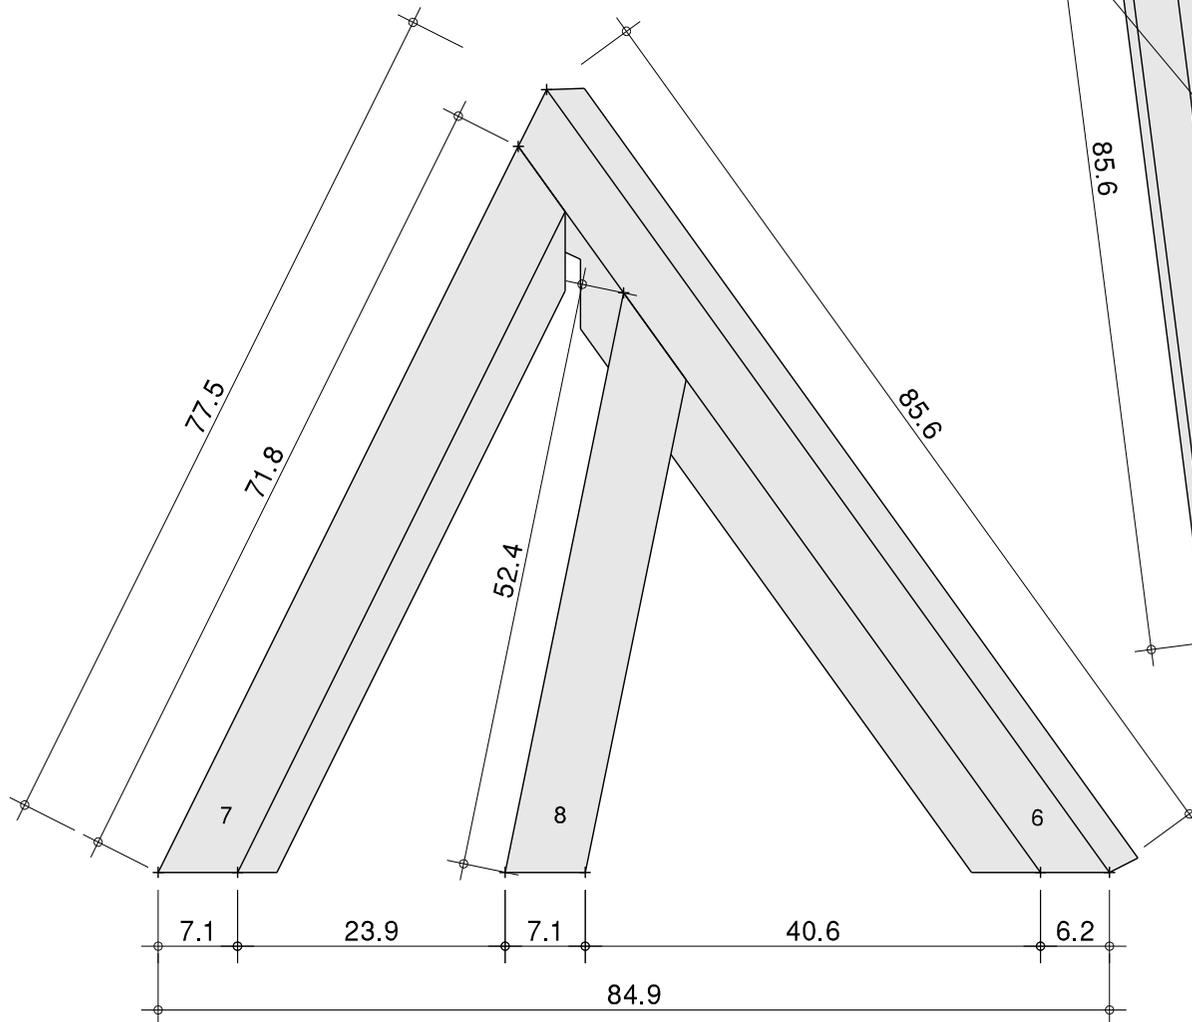


ZENTRALVERBAND DES DEUTSCHEN BAUGEWERBES	
Leistungswettbewerb des Deutschen Handwerks	
2008	
auf Bundesebene	
Zimmerer	
Abgewalmtes Pultdach mit Anbau	Prüferblatt: Einteilungen in d. DF

Dachflächen Modul 2

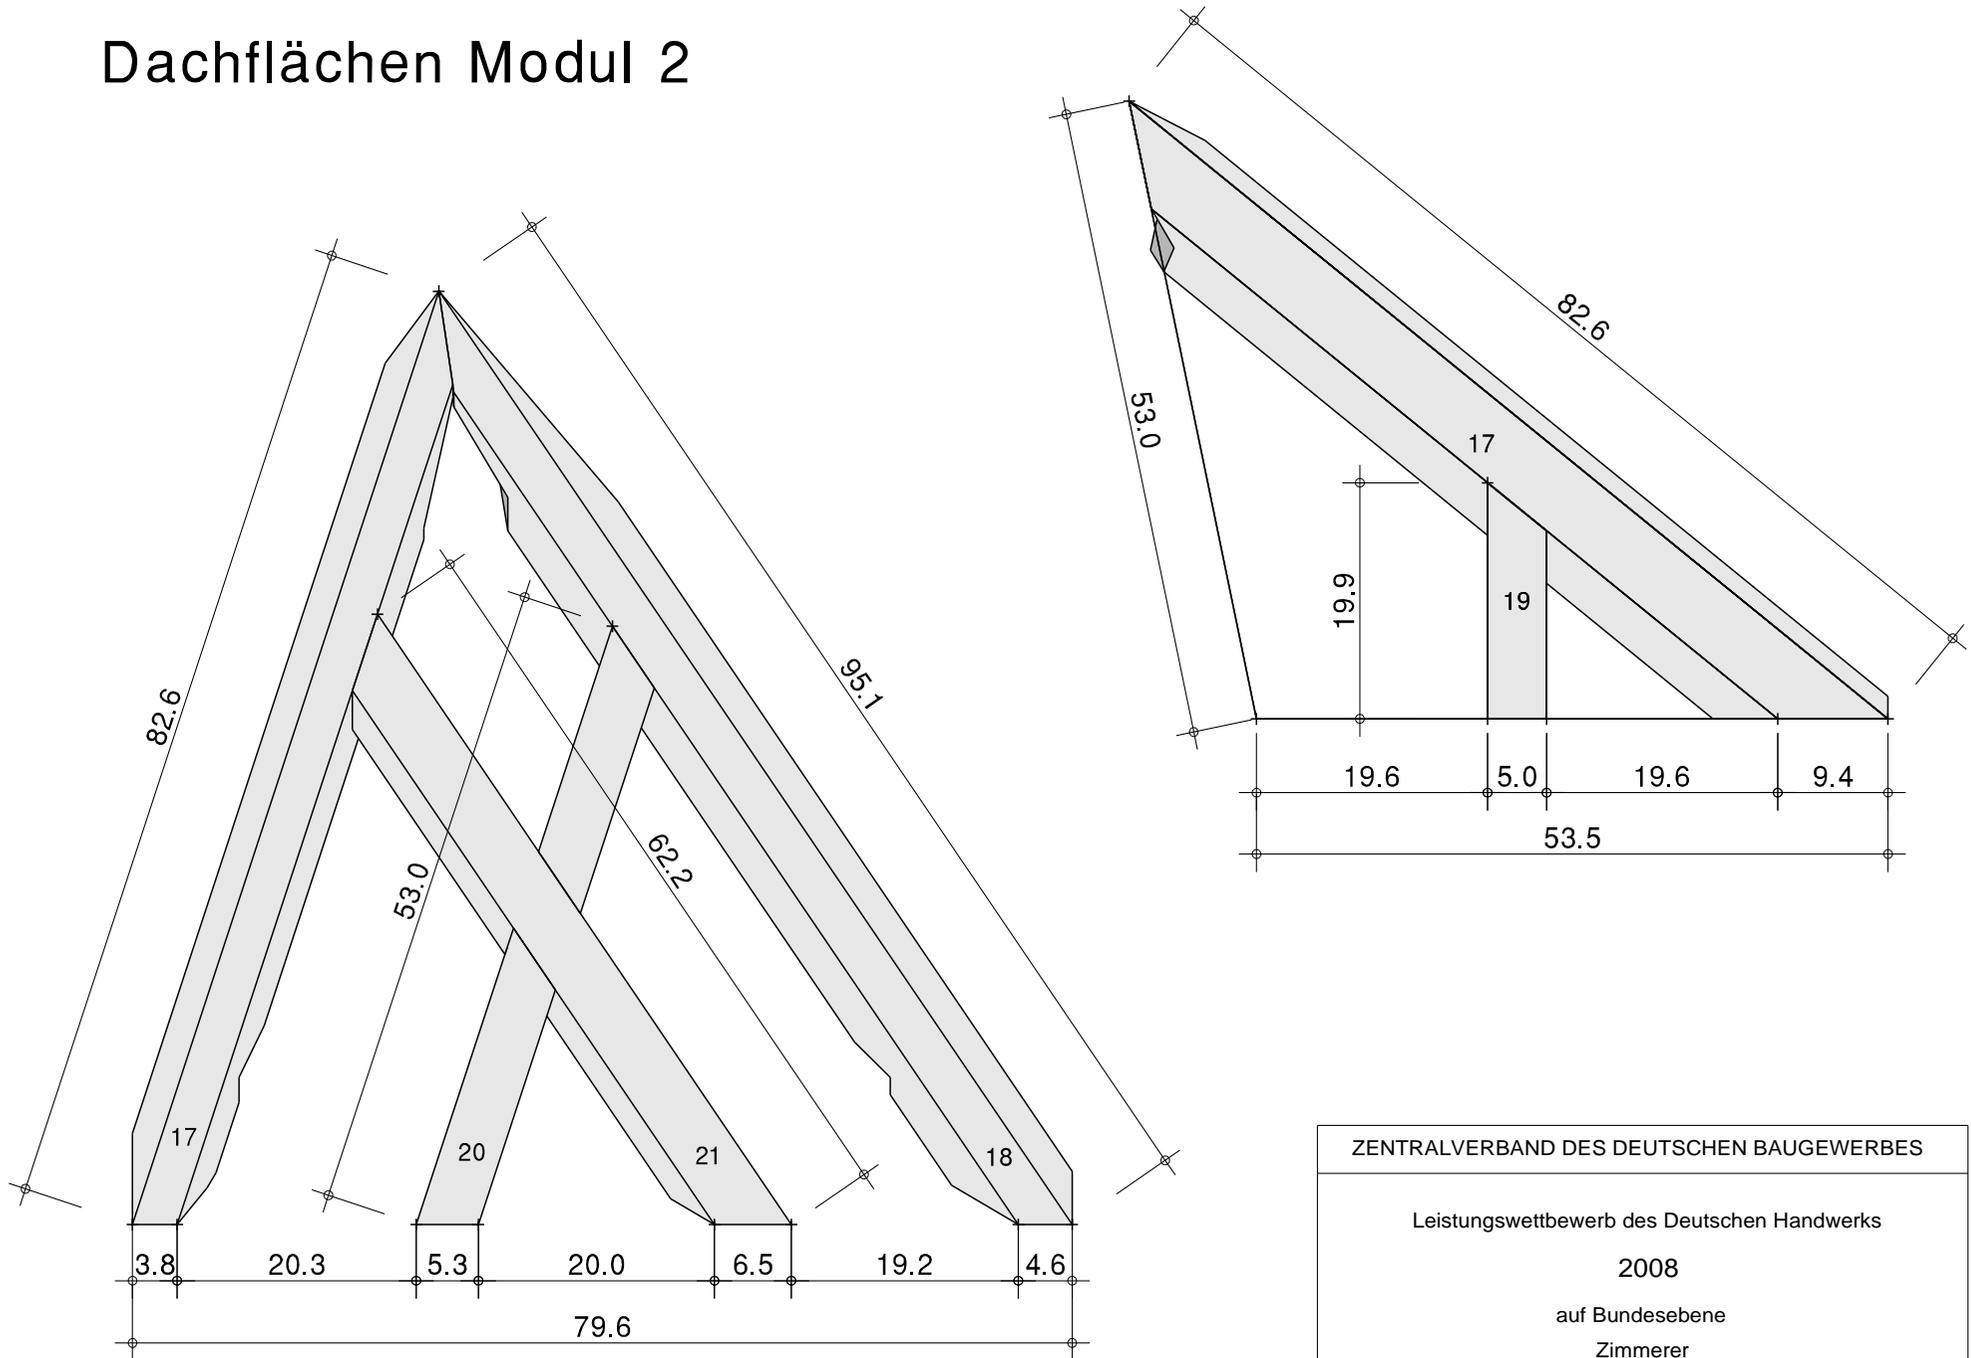

ZENTRALVERBAND DES DEUTSCHEN BAUGEWERBES	
Leistungswettbewerb des Deutschen Handwerks	
2008	
auf Bundesebene	
Zimmerer	
Abgewalmtes Pultdach mit Anbau	Prüferblatt: Einteilungen in d. DF

Traufhängen

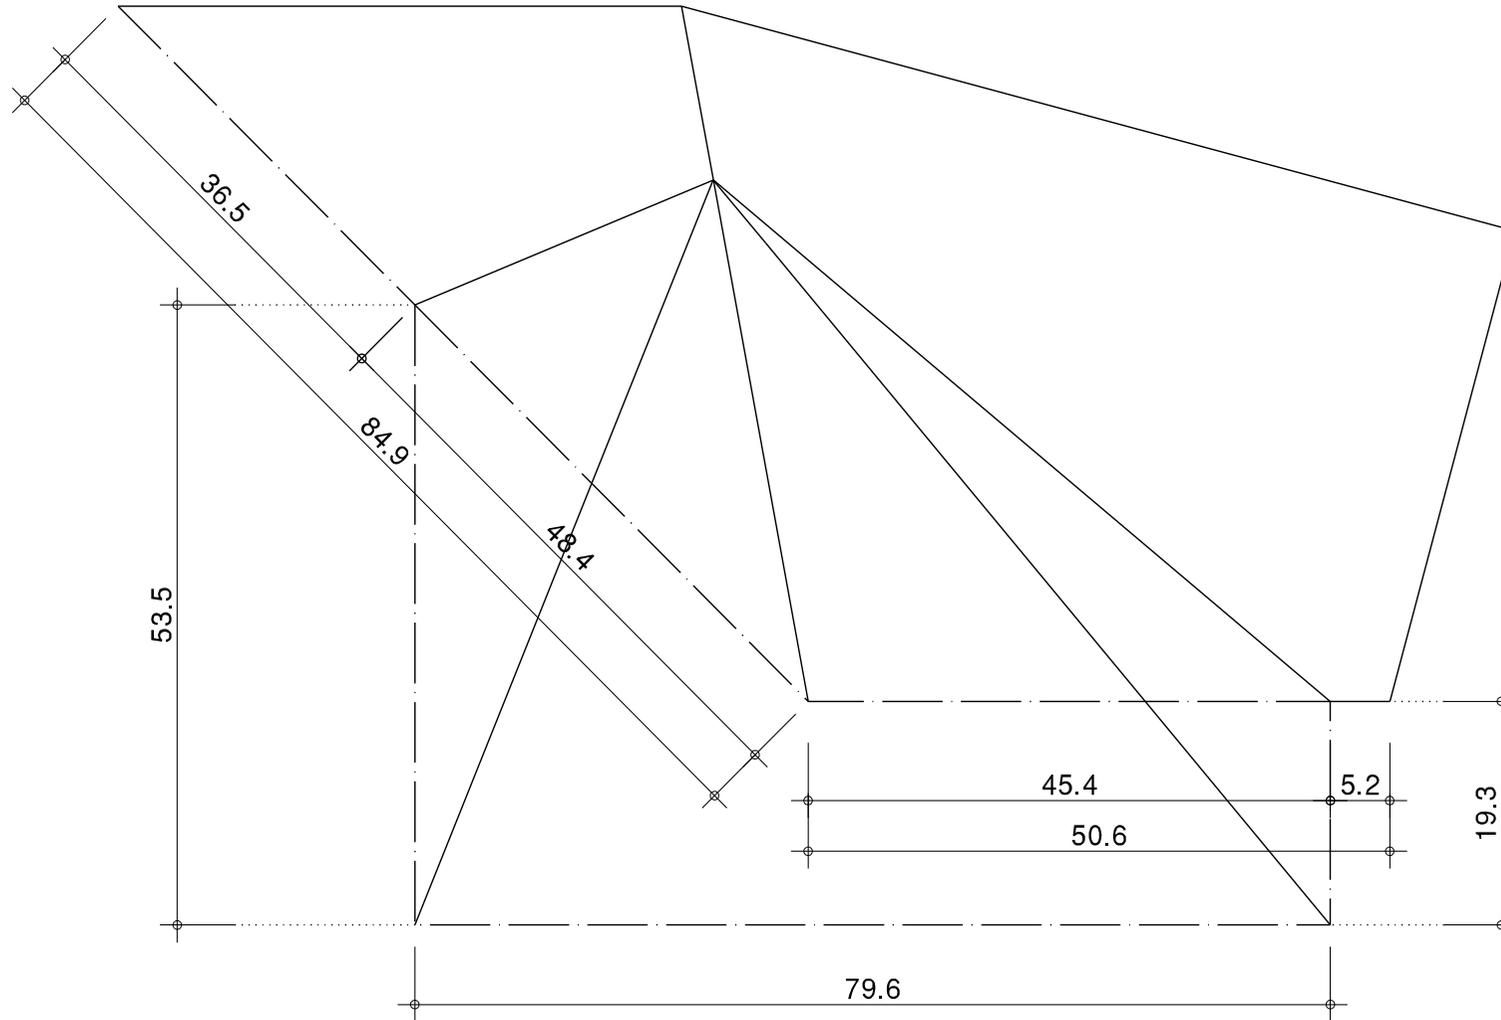

ZENTRALVERBAND DES DEUTSCHEN BAUWERBES	
Leistungswettbewerb des Deutschen Handwerks	
2008	
auf Bundesebene	
Zimmerer	
Abgewalmtes Pultdach mit Anbau	Prüferblatt: Traufhängen